

scala 1:100


REGIONE SICILIANA
Assessorato
Dipartimento dei Beni Culturali e dell'Identità Siciliana

COMUNE DI MAZZARINO
PROGETTO ESECUTIVO DI RESTAURO DEL PALAZZO
BARTOLI A MAZZARINO E ADEGUAMENTO ALLE NORME
DI SICUREZZA E AGIBILITA'

PROGETTO ESECUTIVO

4 PROGETTO
ELABORATO: 4.b
PIANTA PIANO PRIMO

IL PROGETTISTA
(Arch. Alfonso Salvatore Alessi)
IL RESPONSABILE UNICO DEL
PROCEDIMENTO
(dott.ssa Maria Grasso)

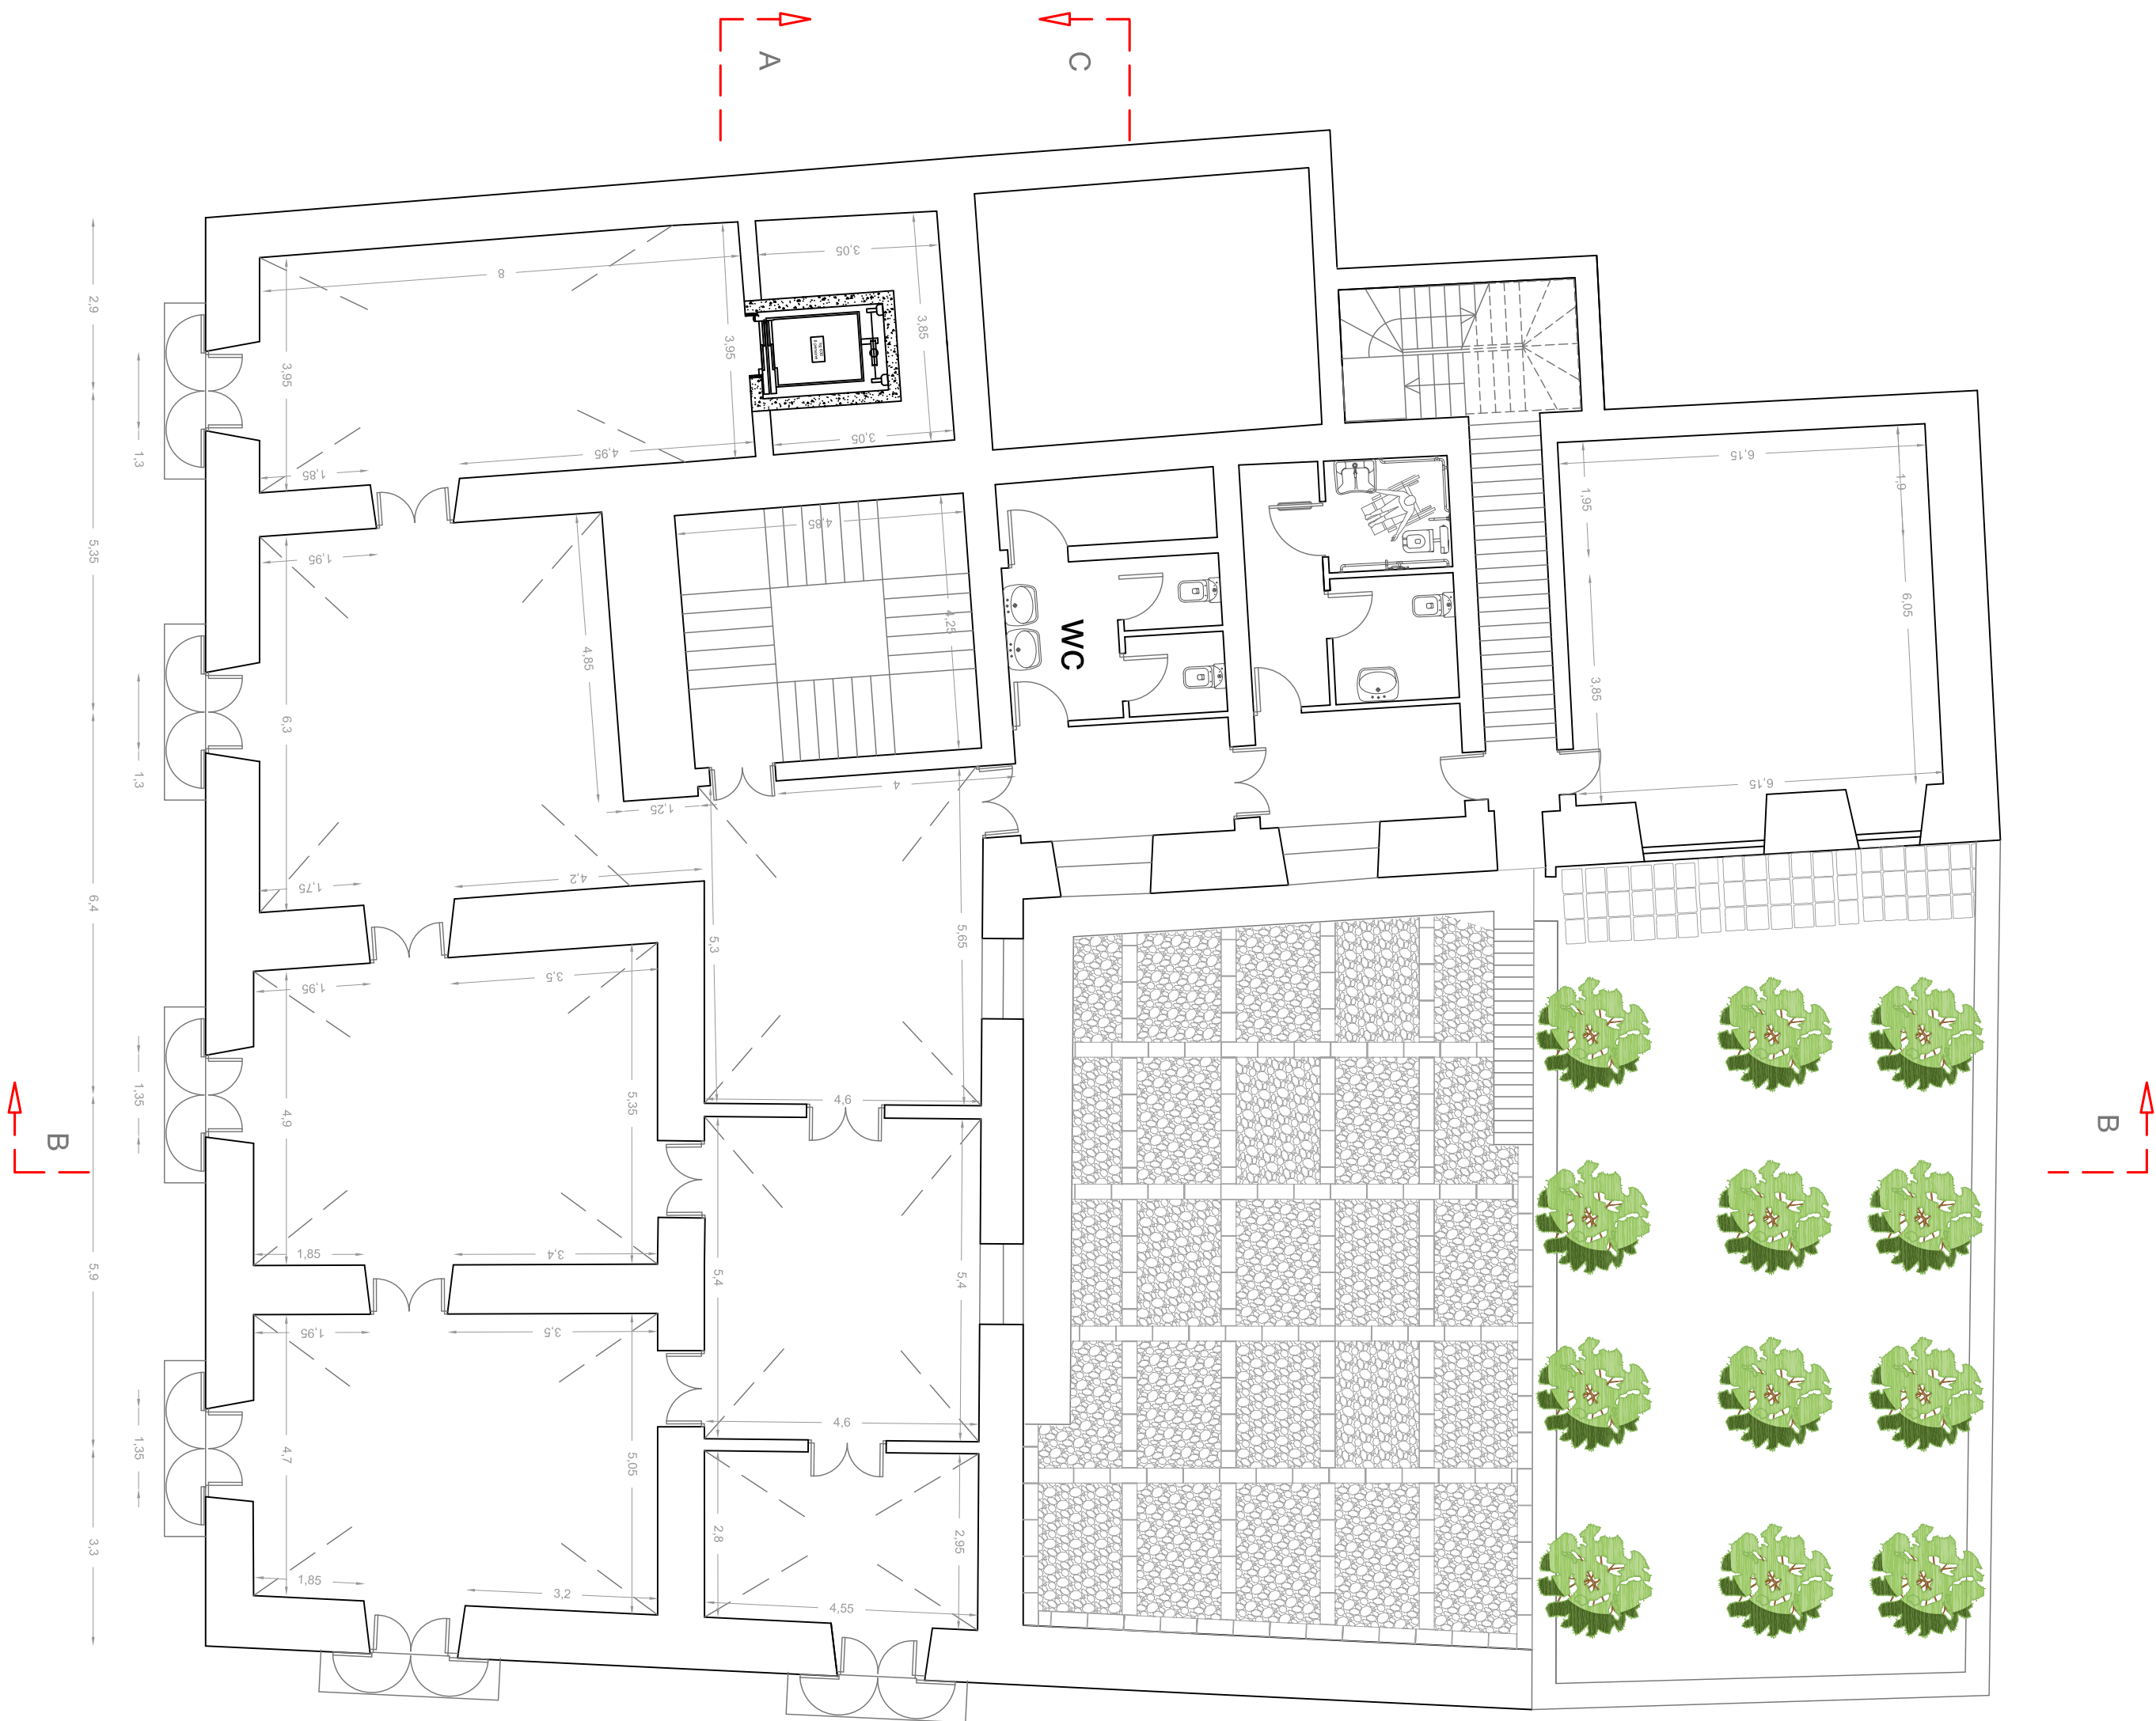

PIANTA PIANO PRIMO