


scala 1:100

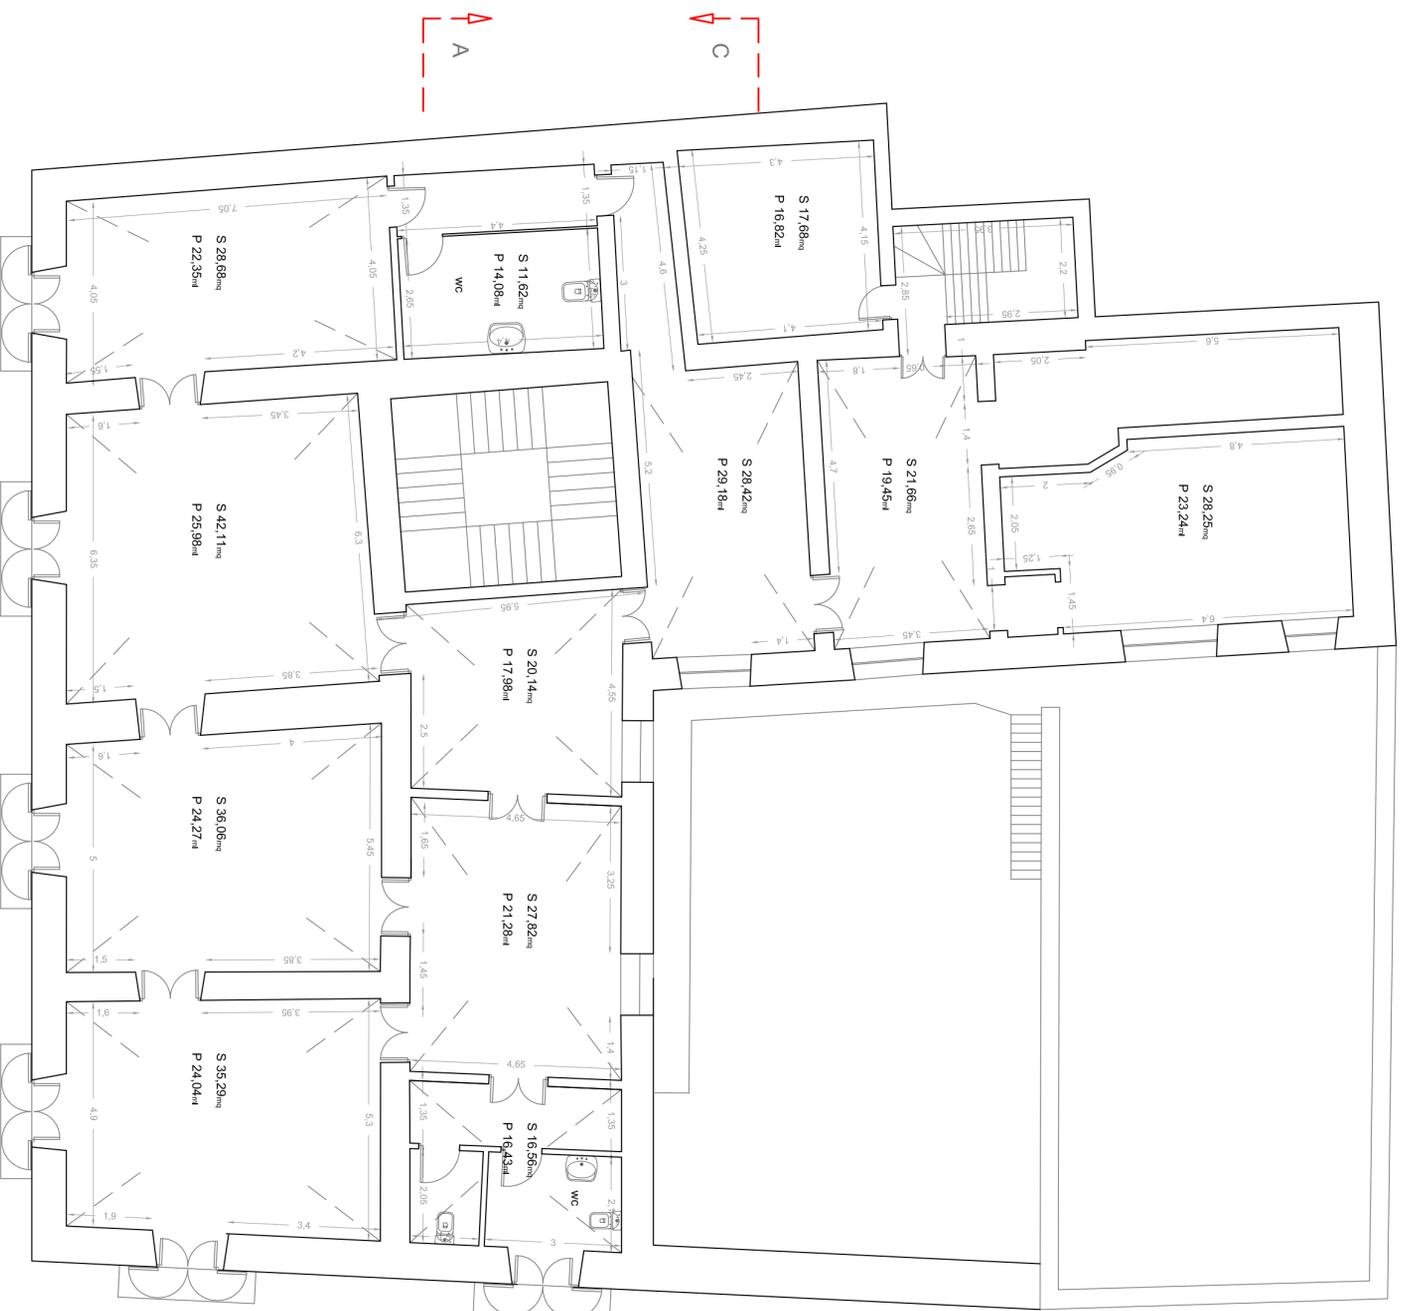

PIANTA PIANO SECONDO

REGIONE SICILIANA

Assessorato

Dipartimento dei Beni Culturali e dell'Identità Siciliana

COMUNE DI MAZZARINO

**PROGETTO ESECUTIVO DI RESTAURO DEL PALAZZO
BARTOLI A MAZZARINO E ADEGUAMENTO ALLE NORME
DI SICUREZZA E AGIBILITA'**

PROGETTO ESECUTIVO

3 RILIEVO DELL'EDIFICIO ESISTENTE

ELABORATO: 3.c

PIANTA PIANO SECONDO

IL PROGETTISTA

(Arch. Alfonso Salvatore Alessi)

IL RESPONSABILE UNICO DEL

PROCEDIMENTO
(dott.ssa Maria Grasso)