

scala 1.:100

REGIONE SICILIANA
Assessorato
Dipartimento dei Beni Culturali e dell'Identità Siciliana

COMUNE DI MAZZARINO

**PROGETTO ESECUTIVO DI RESTAURO DEL PALAZZO
BARTOLI A MAZZARINO E ADEGUAMENTO ALLE NORME
DI SICUREZZA E AGIBILITA'**


PROGETTO ESECUTIVO

4 PROGETTO
ELABORATO: 4.e

PIANTA COPERTURE

IL PROGETTISTA
(Arch. Alfonso Salvatore Alessi)

IL RESPONSABILE UNICO DEL
PROCEDIMENTO
(dott.ssa Maria Grasso)

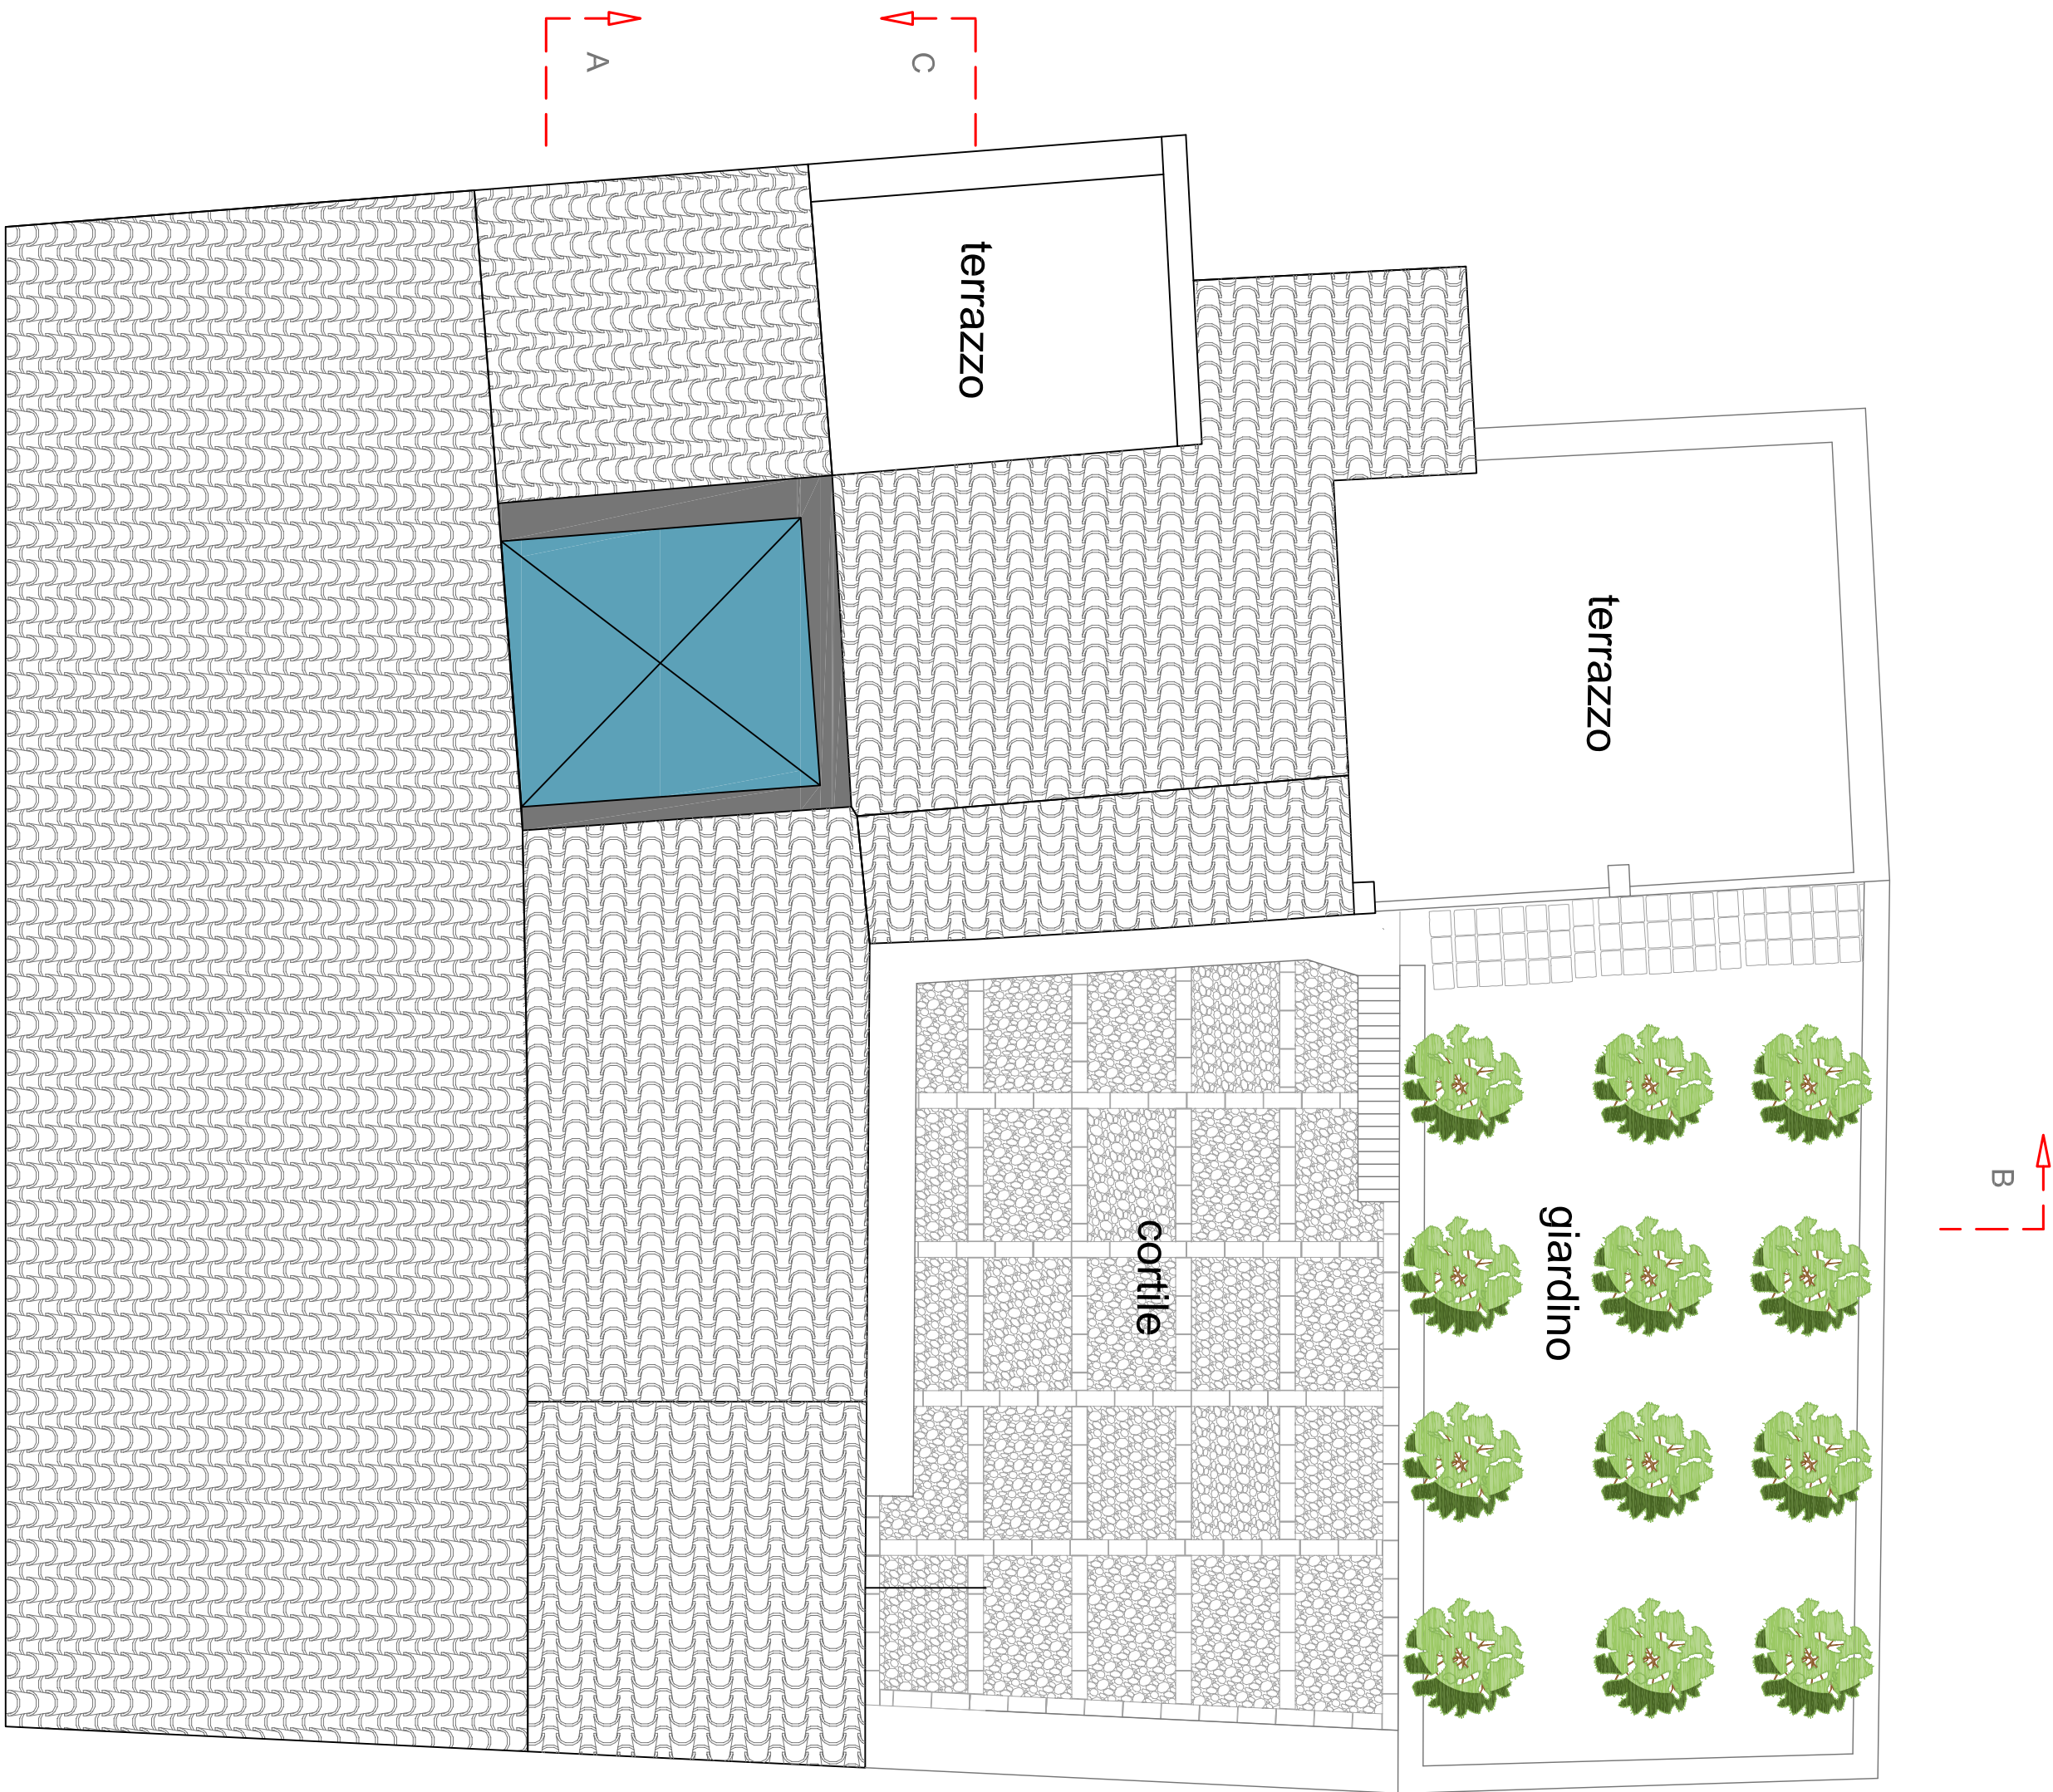

PIANTA PIANO SOTTOTETTO