COMUNE DI MAZZARINO

(CALTANISSETTA)

PIANO INSEDIAMENTI PRODUTTIVI

CONTRATTO D'AREA

PROGETTO ESECUTIVO

OPERE DI URBANIZZAZIONE PRIMARIA

AGGIORNAMENTO DEL 2° STRALCIO

collaborazione tecnica	TAV. 5	data: ottobre 2014
dott. arch. Maria Grazia Raimondi		scala: 1:500

PROFILI TRASVERSALI DEL TERRENO

CON L'INDICAZIONE DEI MURI DA REALIZZARE

PROGETTISTI		R.U.P.
dott. ing. Paolo Di Buono	dott. ing. Michele Raimondi	dott. Maria Grasso

SEZIONE 1

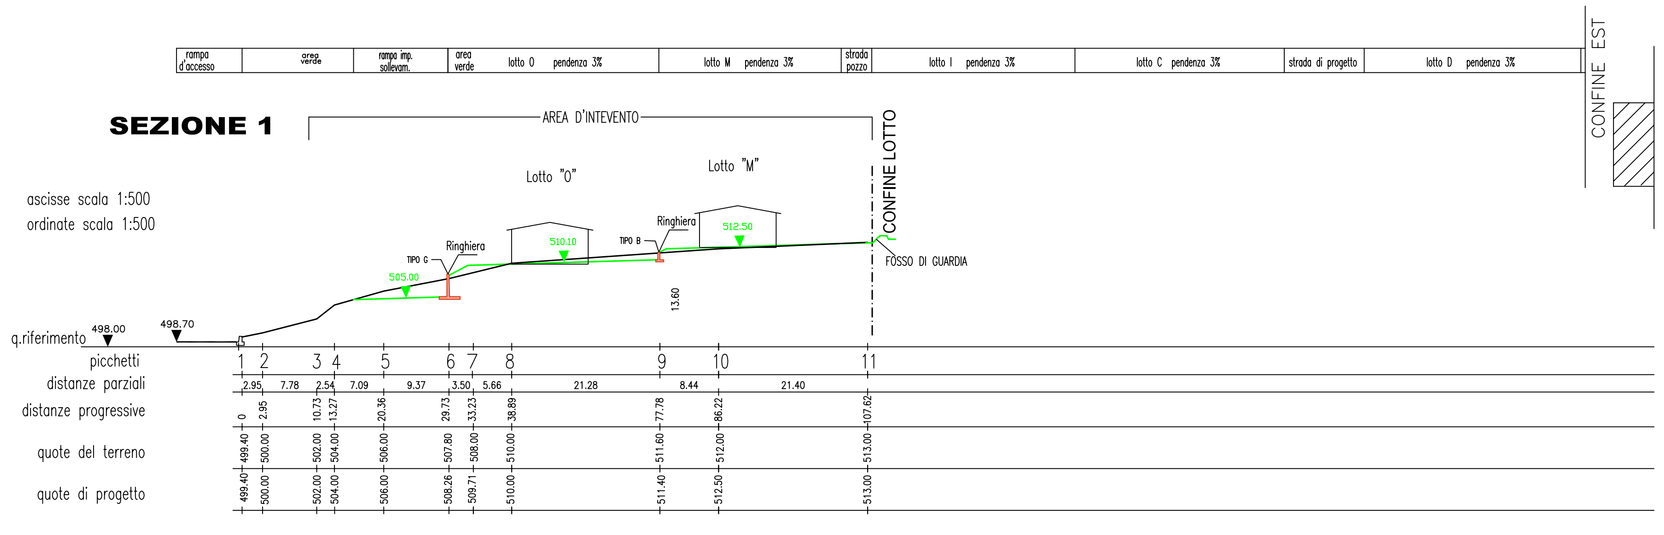

SEZIONE 2

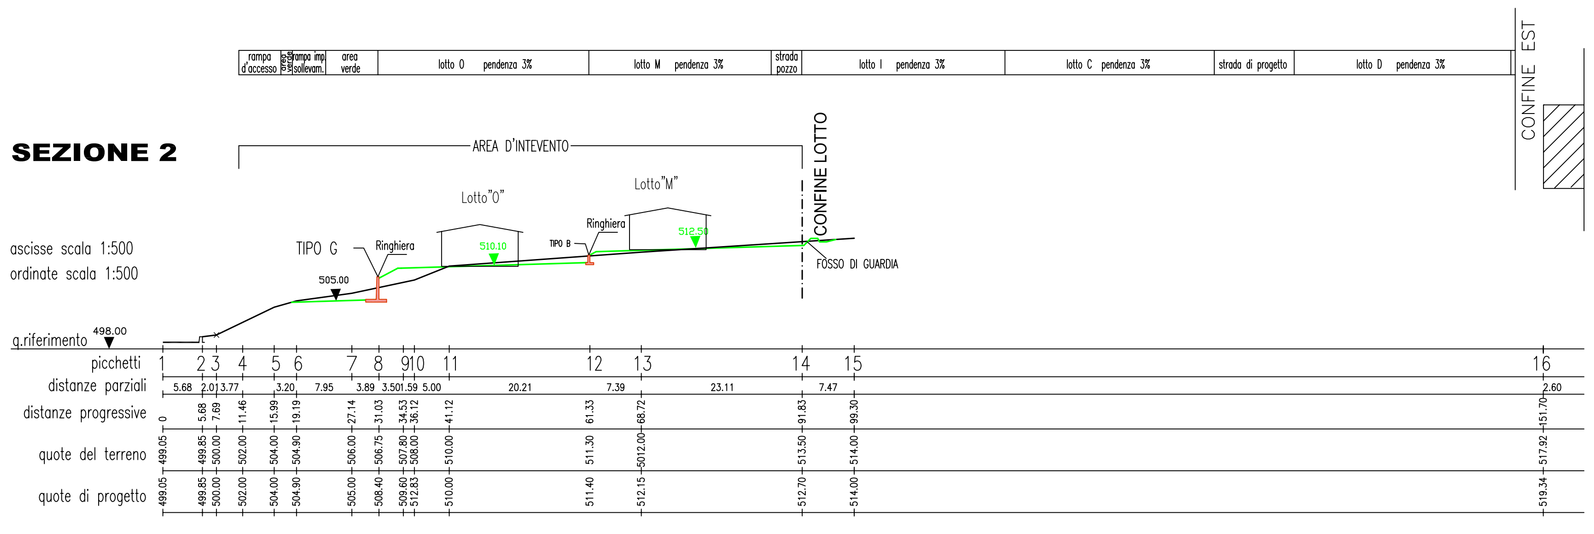

SEZIONE 3

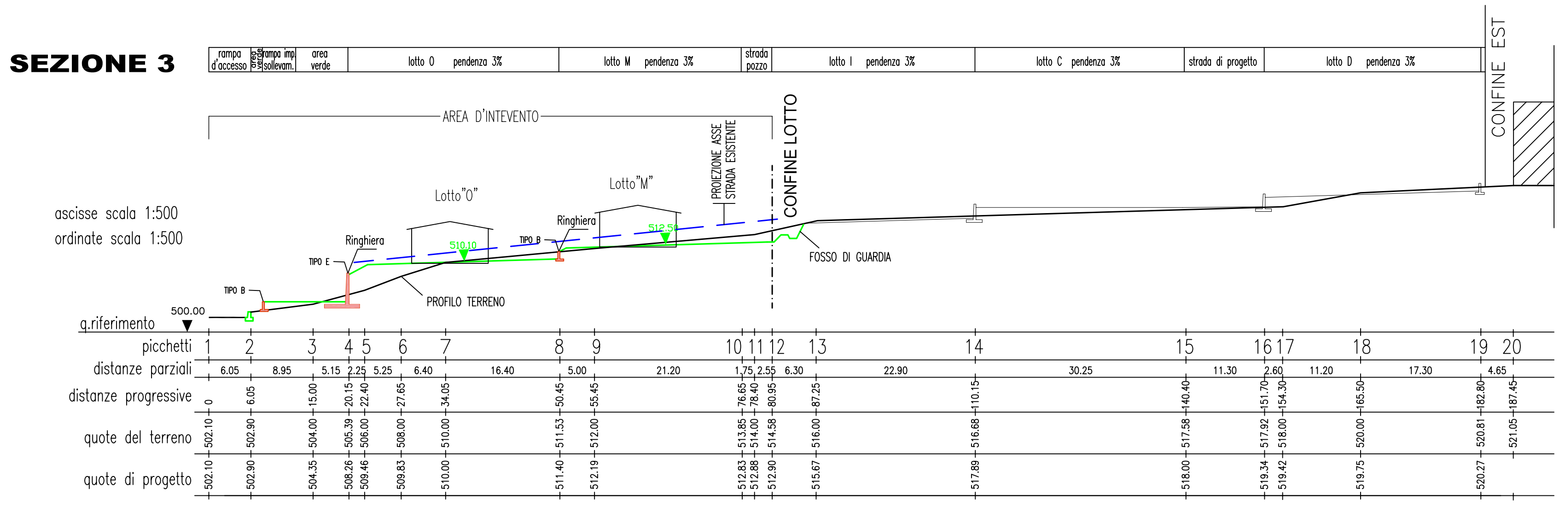

SEZIONE 4

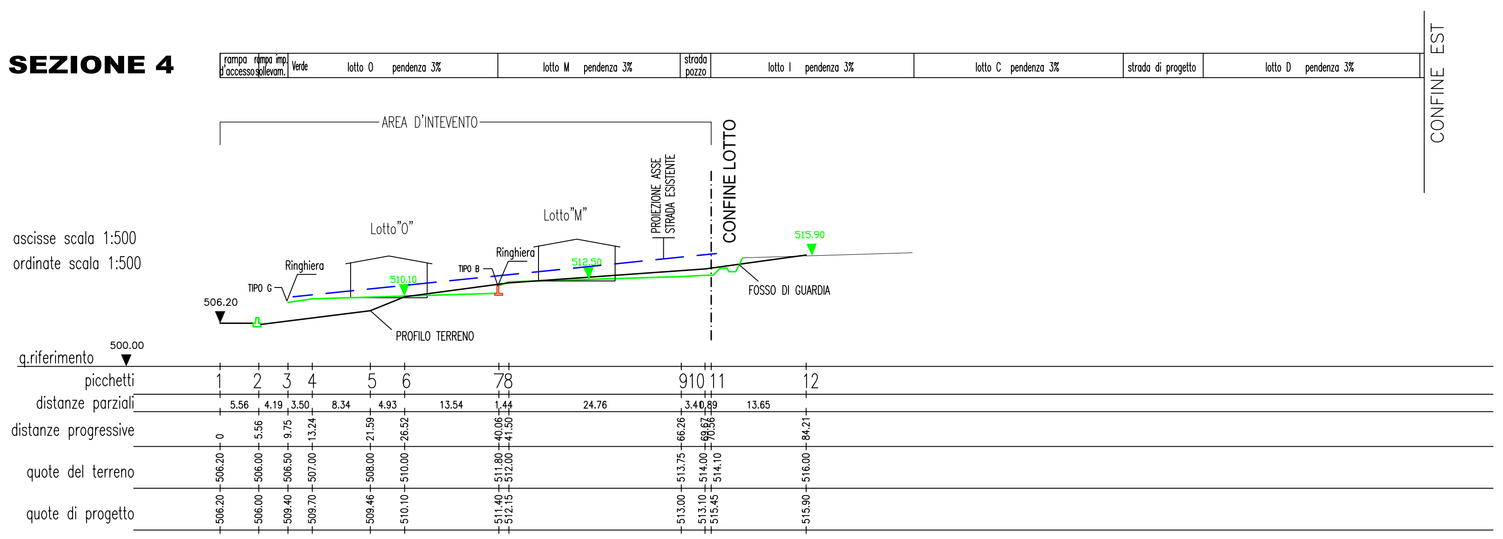

SEZIONE 5

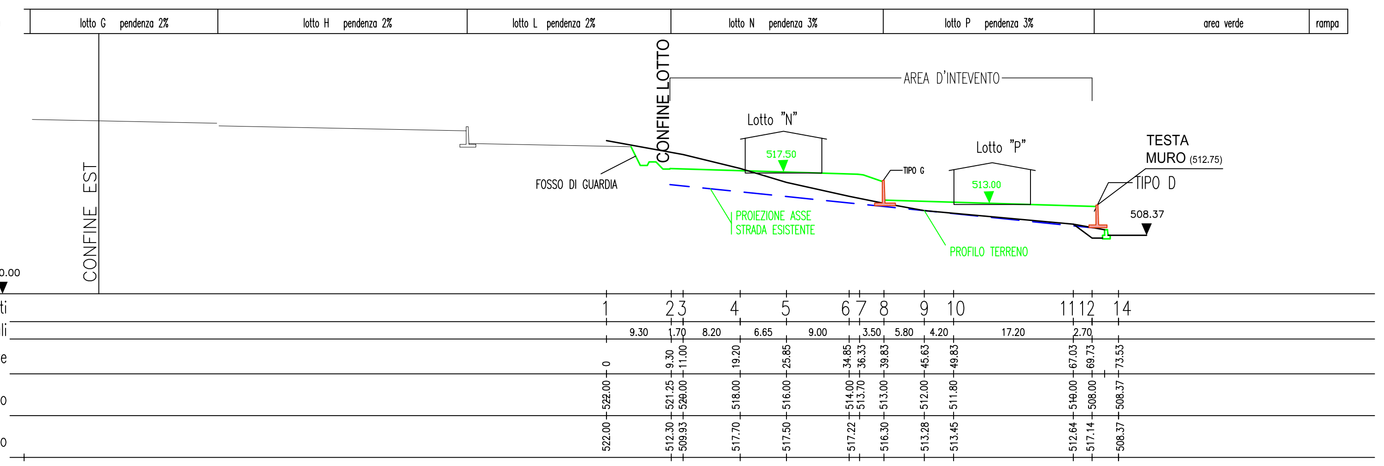

SEZIONE 6

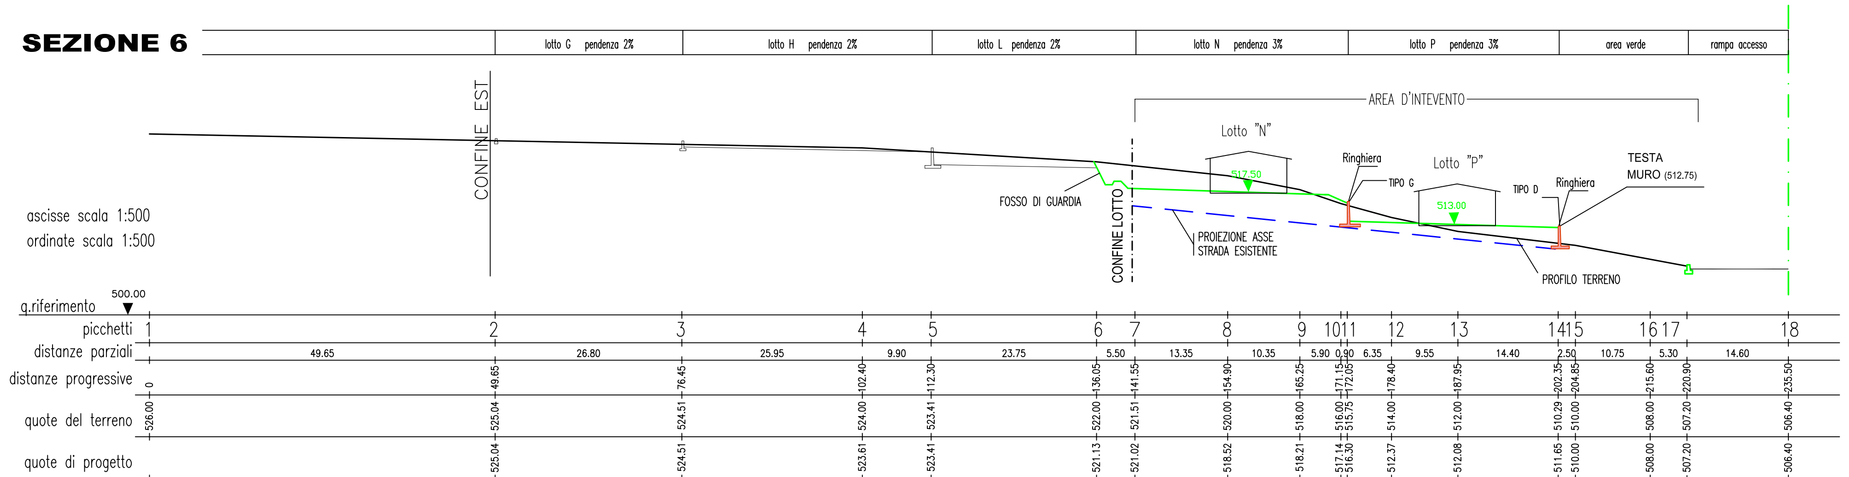

SEZIONE 7

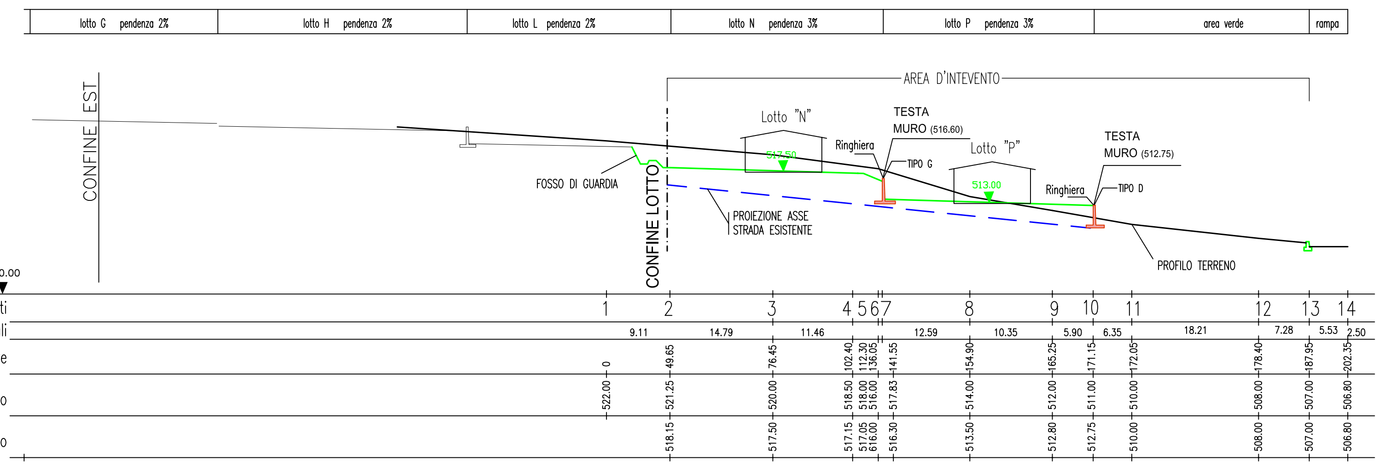
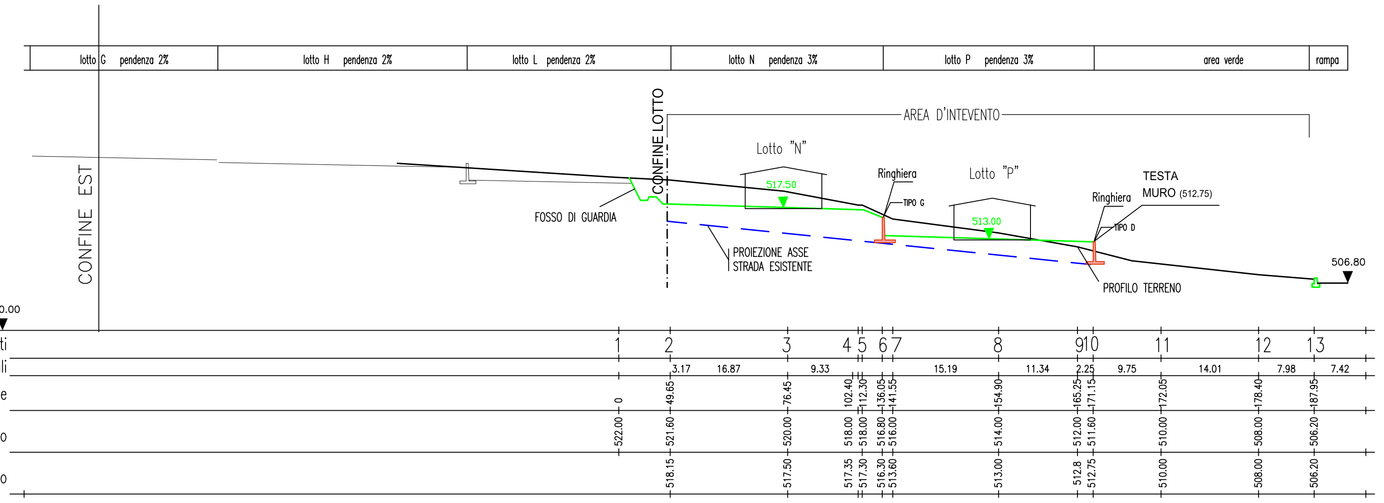
SEZIONE B-B Dx