




PROFILO LONGITUDINALE 11

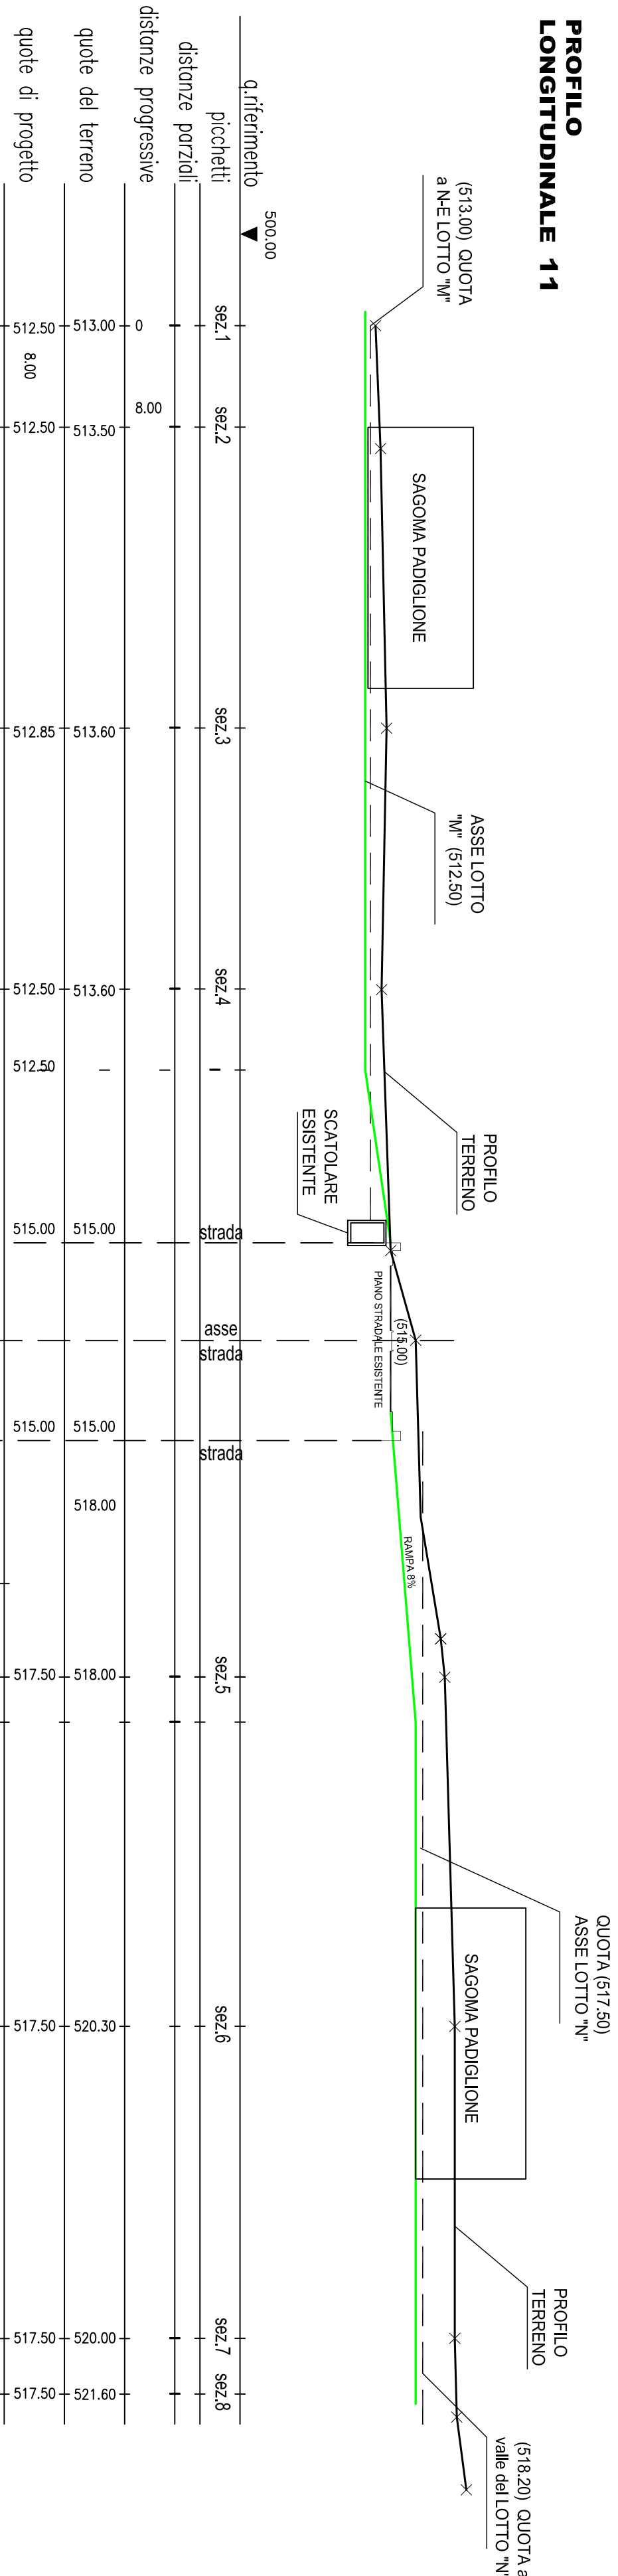

PROFILO LONGITUDINALE 10

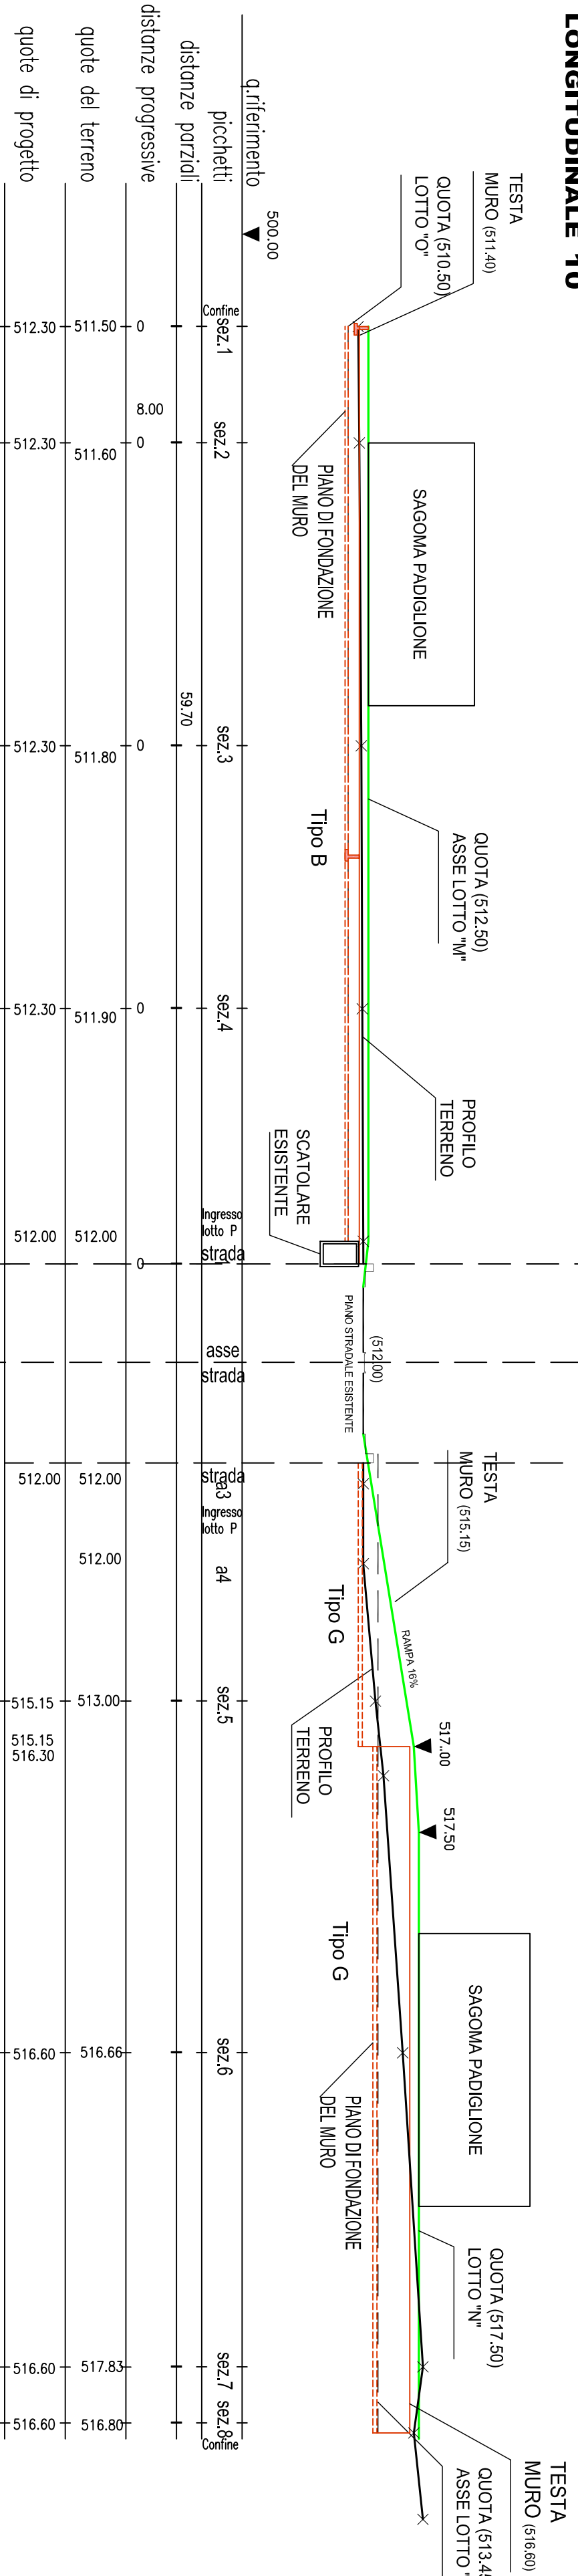

PROFILO LONGITUDINALE 9

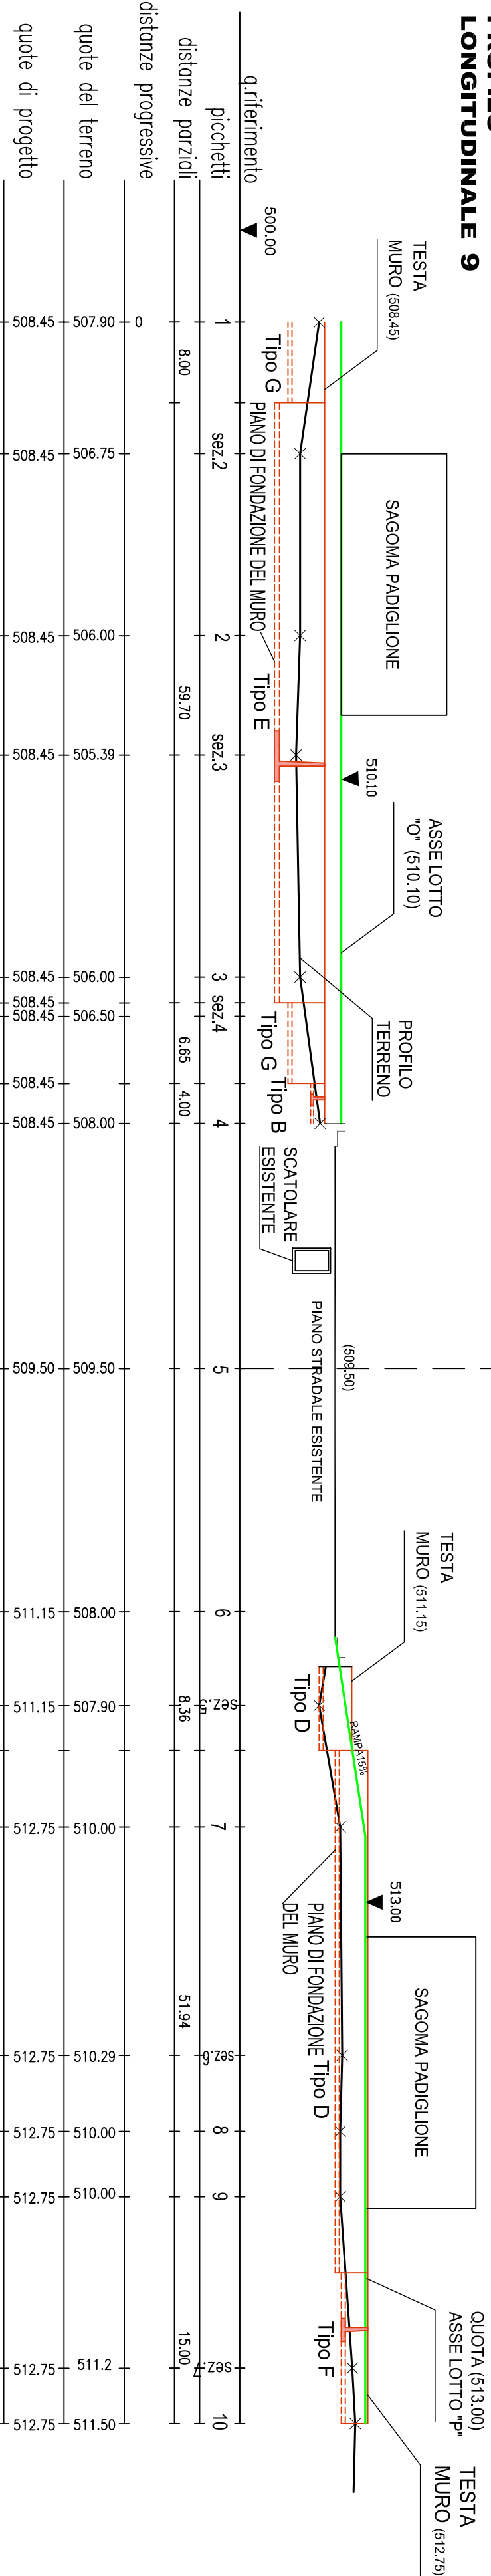

COMUNE DI MAZZARINO

(CALTANISSETTA)

PIANO INSEDIAMENTI PRODUTTIVI

CONTRATTO D'AREA

PROGETTO ESECUTIVO OPERE DI URBANIZZAZIONE PRIMARIA AGGIORNAMENTO DEL 2° STRALCIO	
collaborazione tecnica dott. arch. Maria Grazia Ramnordi	TAV. 6
	data: ottobre 2014 scala: 1:500

PROETTITI	RUP
dott. ing. Paolo Di Buono 	dott. Maria Grasso
dott. ing. Michele Ramorini 	