

COMUNE DI MAZZARINO

(CALTANISSETTA)

PIANO INSEDIAMENTI PRODUTTIVI

CONTRATTO D'AREA

PROGETTO ESECUTIVO

OPERE DI URBANIZZAZIONE PRIMARIA
AGGIORNAMENTO DEL 2° STRALCIO

collaborazione tecnica

dott. arch. Maria Grazia Raimondi

TAV. 8

data: ottobre 2014

scala: 1:500

TIPOLOGIA MURI DI SOSTEGNO IN C.A.



PROGETTISTI

R.U.P.


dott. ing. Paolo Di Buono

dott. ing. Michele Raimondi


dott. Maria Grasso

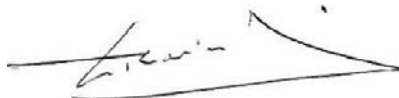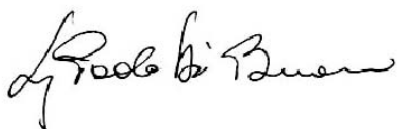


MURO 1: MURO E

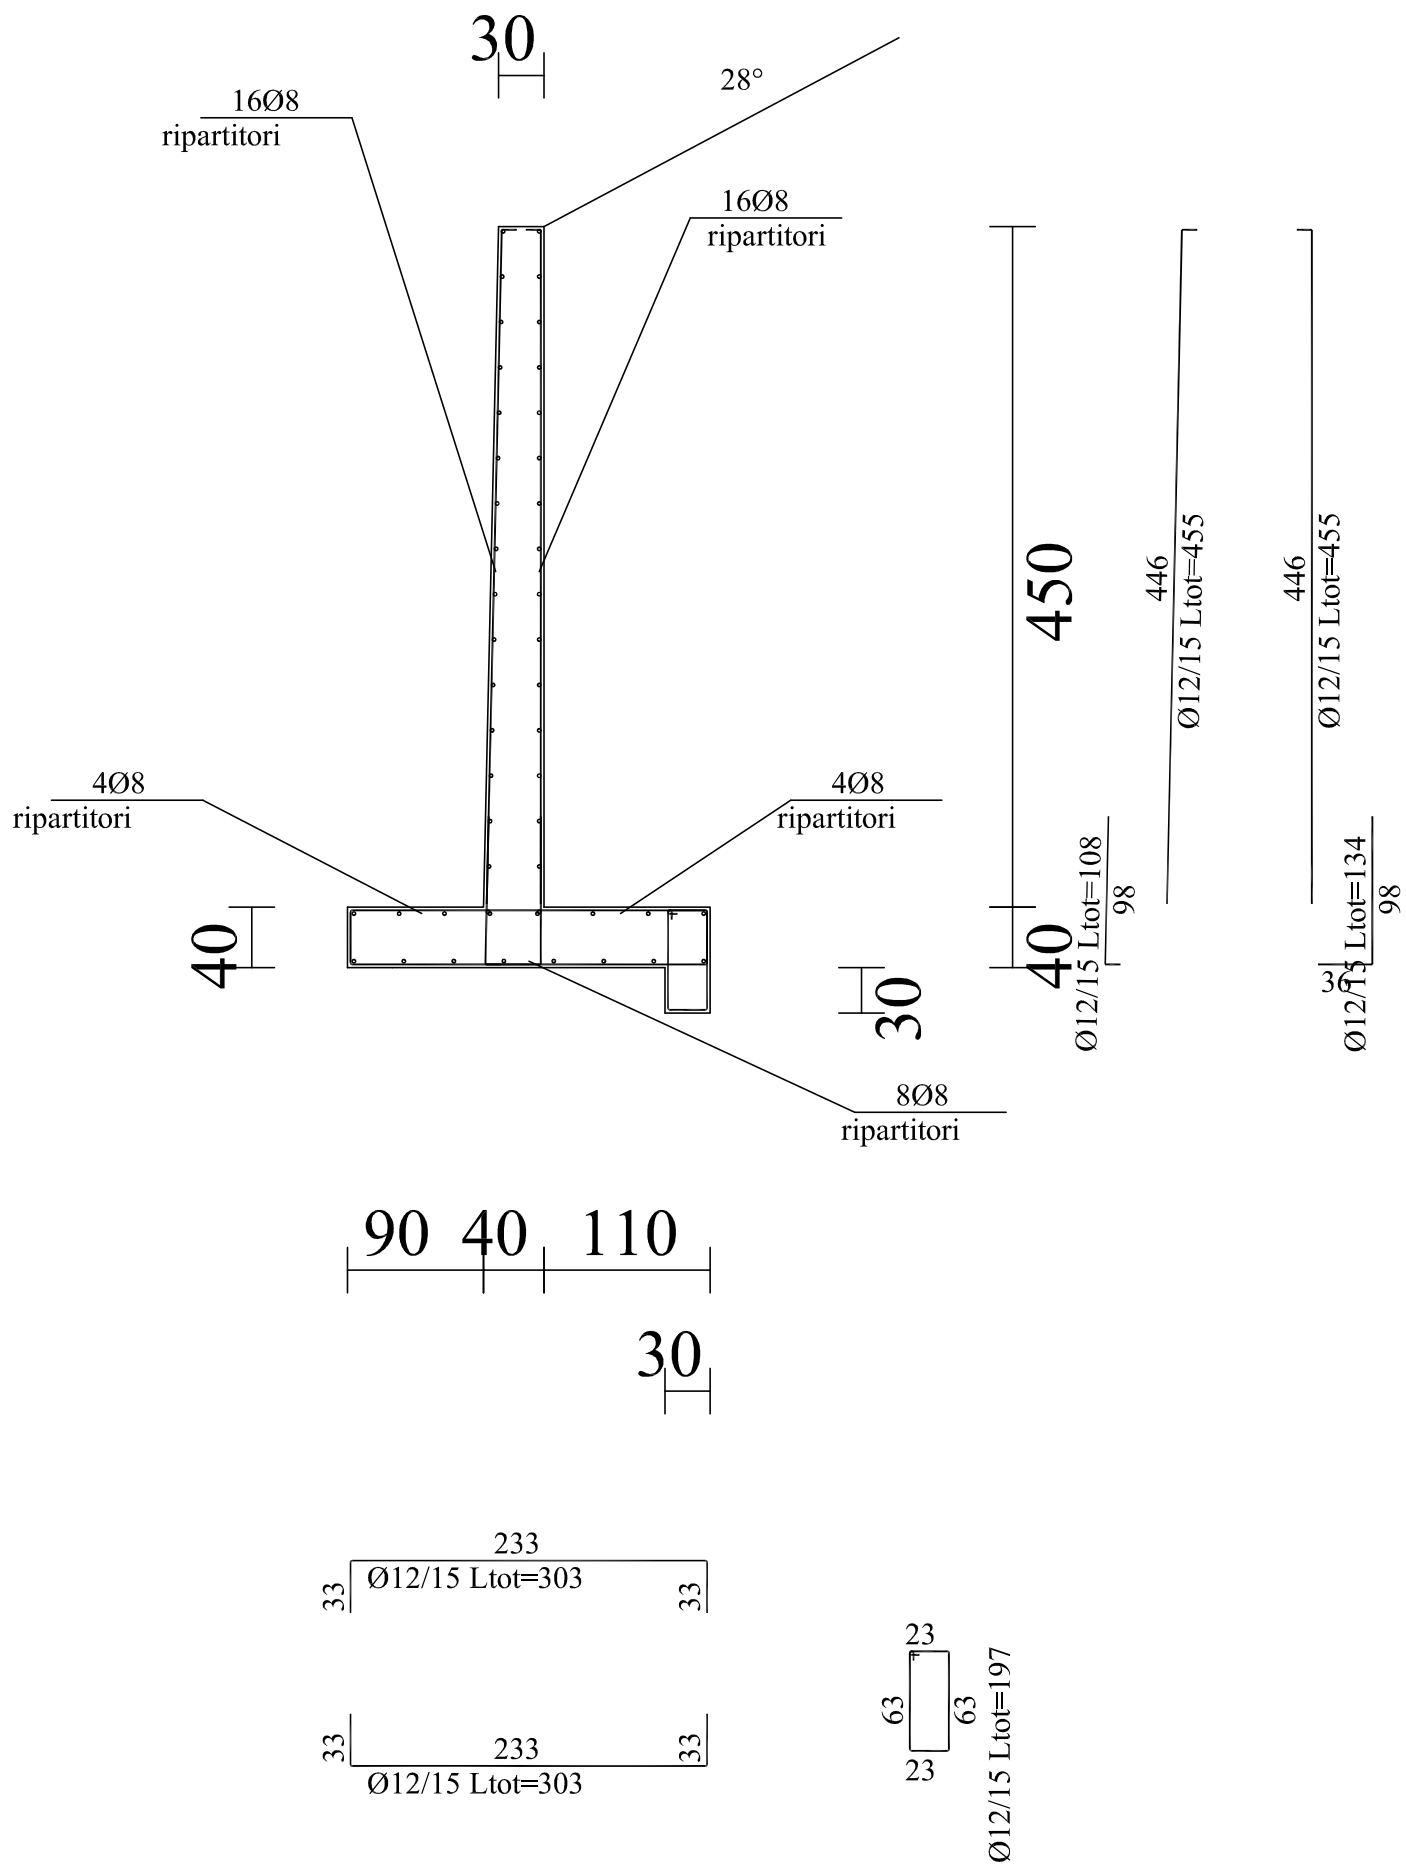


MURO 2: MURO D

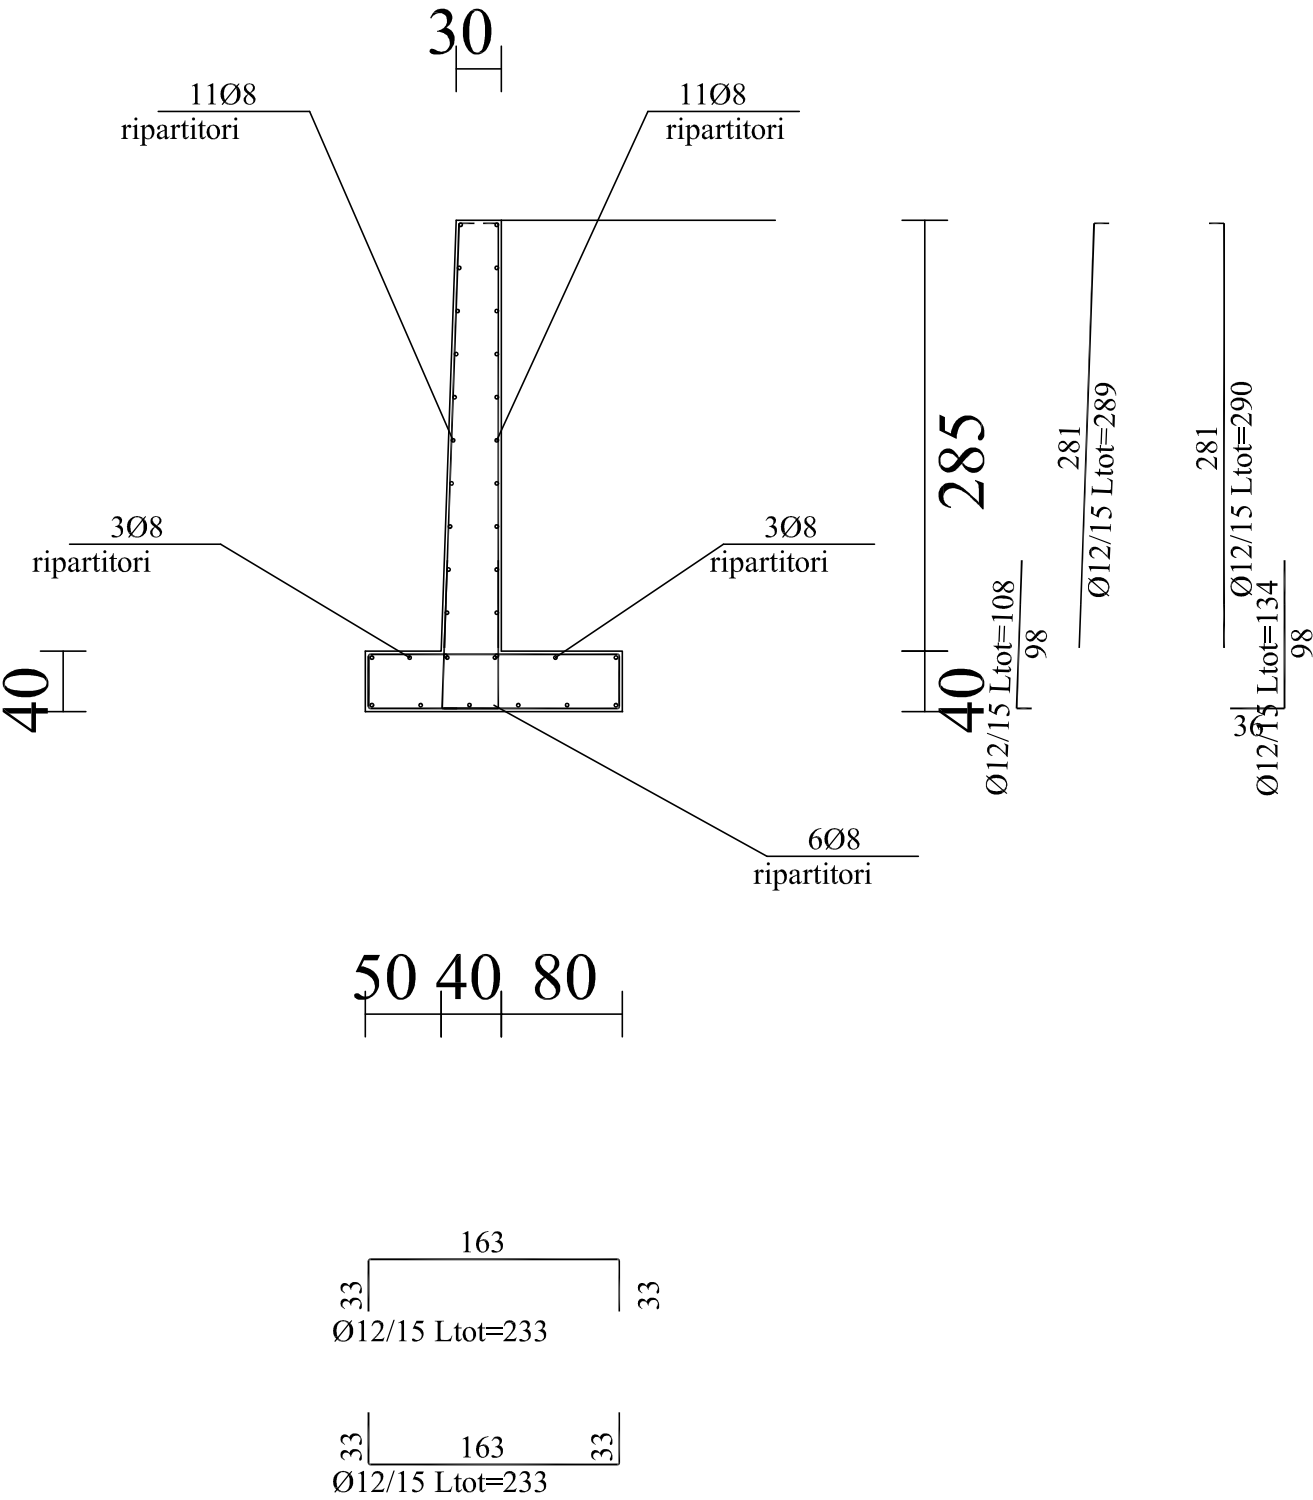

MURO 3: MURO G

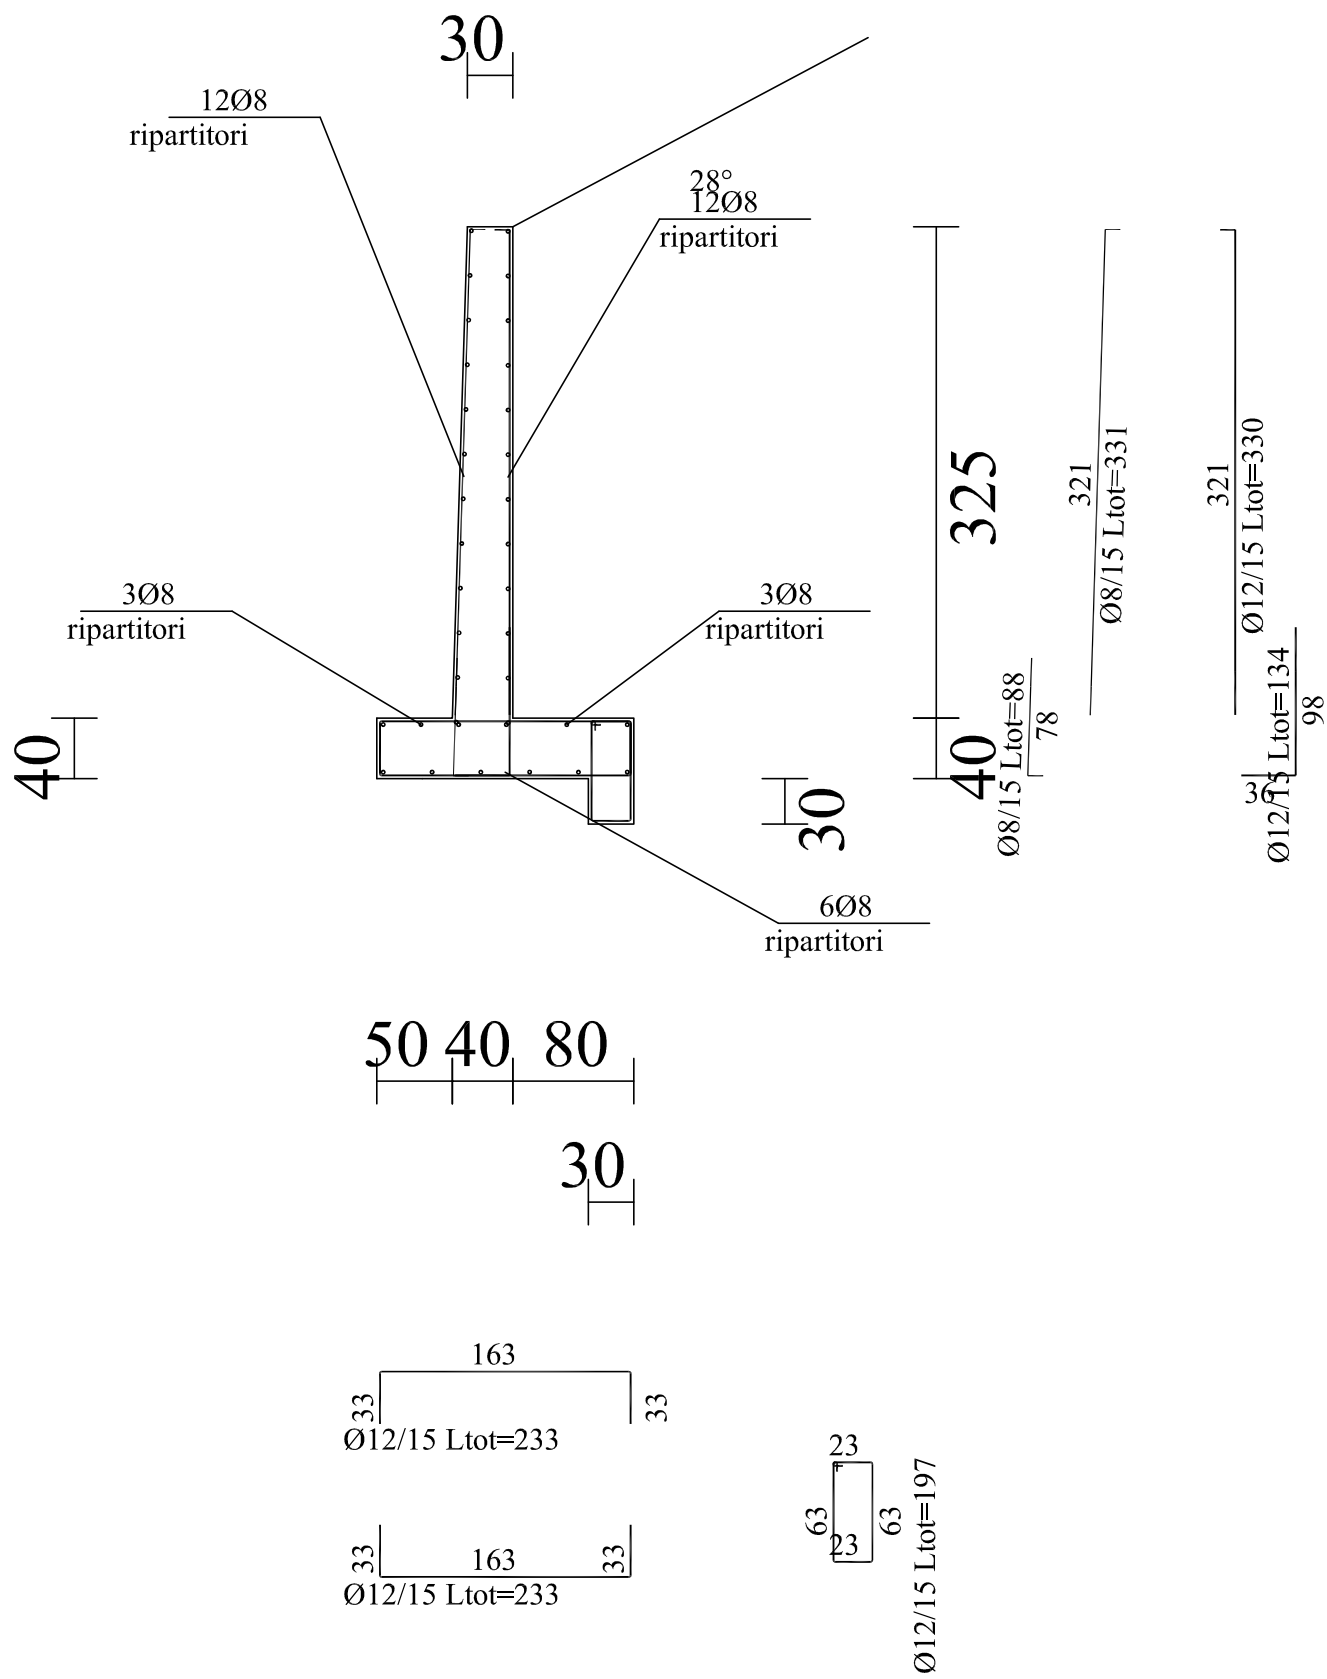

MURO 4: MURO B

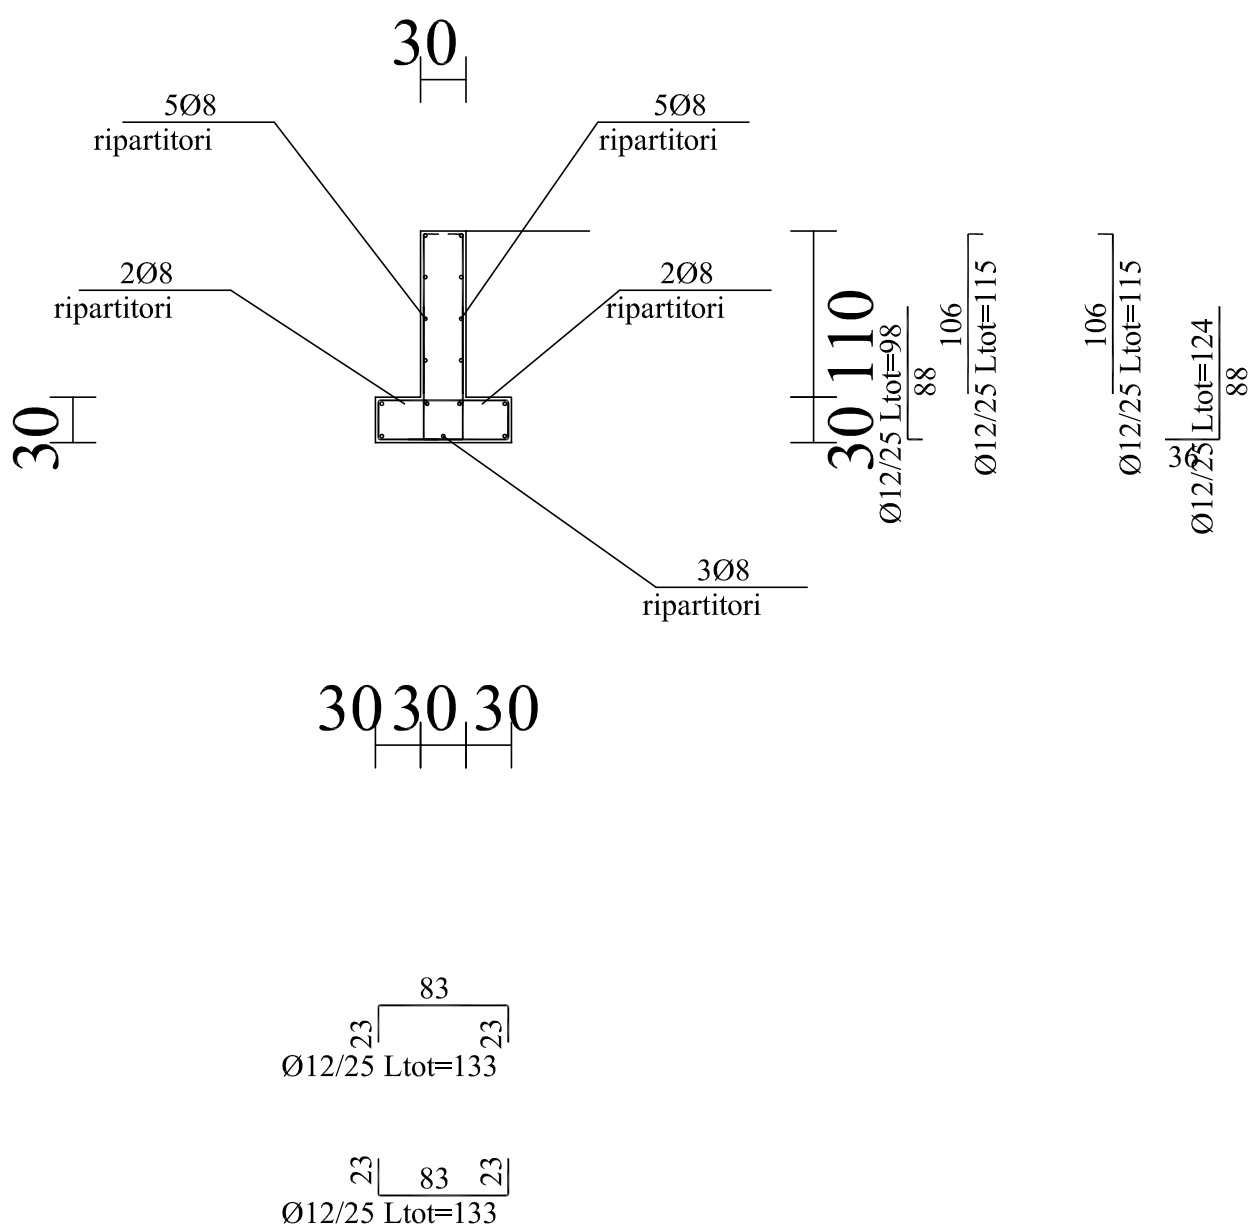

MURO 5: MURO F

