
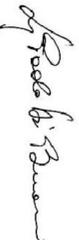


COMUNE DI MAZZARINO
(GALTANISSETTA)


PIANO INSEDIAMENTI PRODUTTIVI
CONTRATTO D'AREA

PROGETTO ESECUTIVO		OPERE DI URBANIZZAZIONE PRIMARIA AGGIORNAMENTO DEL 2° STRALCIO	
collaborazione tecnica	TAV. 9	data: ottobre 2014	scala: VARIE
dot. arch. Maria Grazia Raimondi			
PARTICOLARI DELL'IMPIANTO DI SOLLEVAMENTO			
PROGETTISTI		R.U.P.	
dot. Ing. Paolo Di Buono	dot. Ing. Michele Raimondi	dot. Maria Grasso	
			


FOSSA DI ACCUMULO INTERRATA
SCHEMA IMPIANTO TECNOLOGICO DI SOLLEVAMENTO
scala 1:50

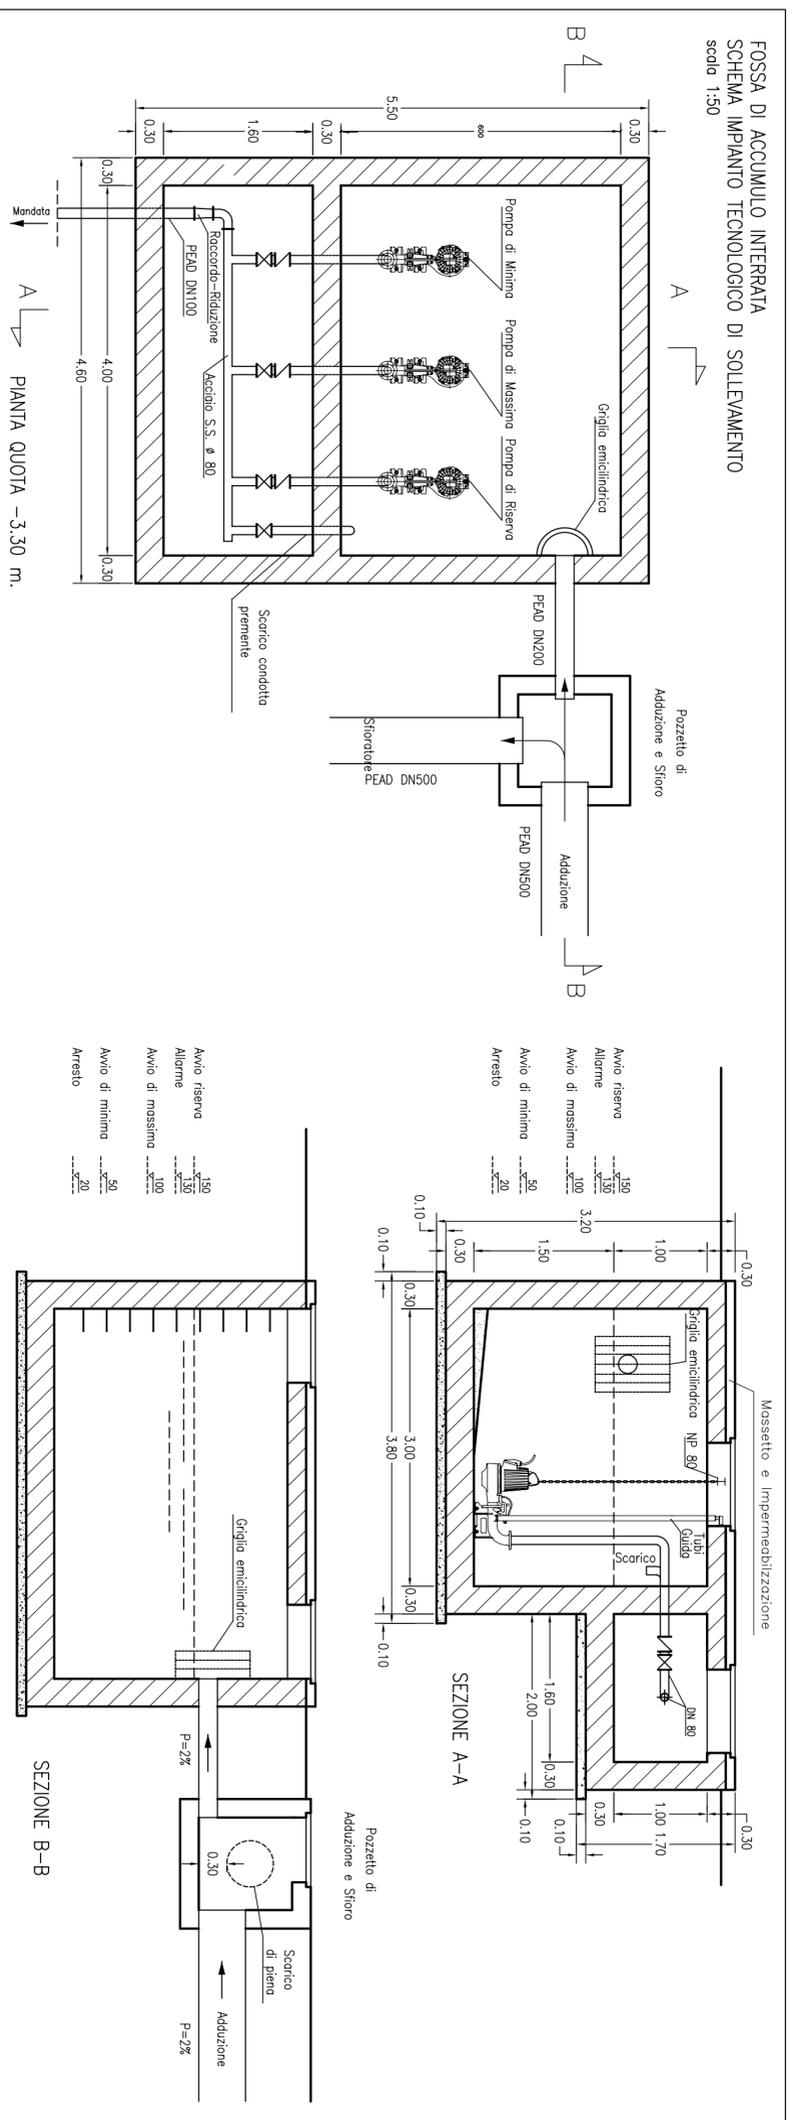

FOSSA DI ACCUMULO INTERRATA
SEZIONI LONGITUDINALE E TRASVERSALE
scala 1:100

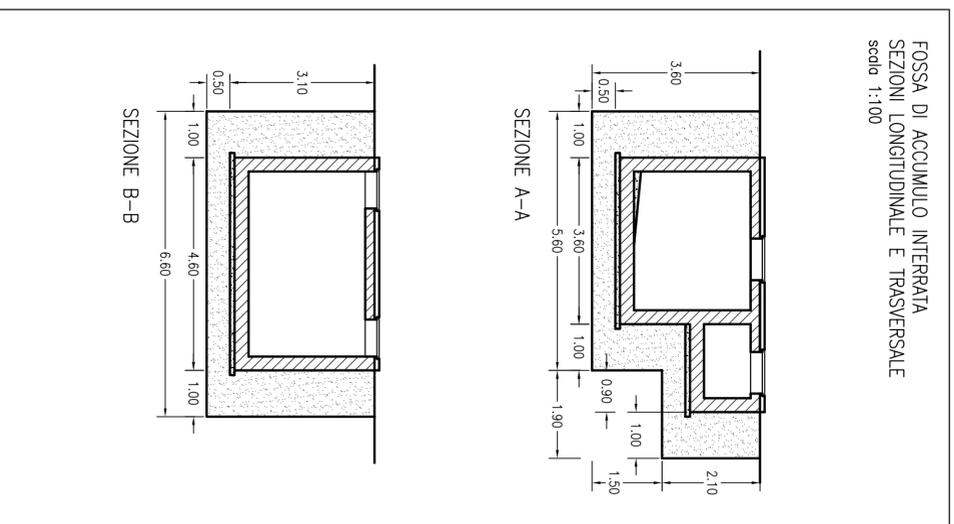

PLANIMETRIA DELL'IMPIANTO
scala 1:100

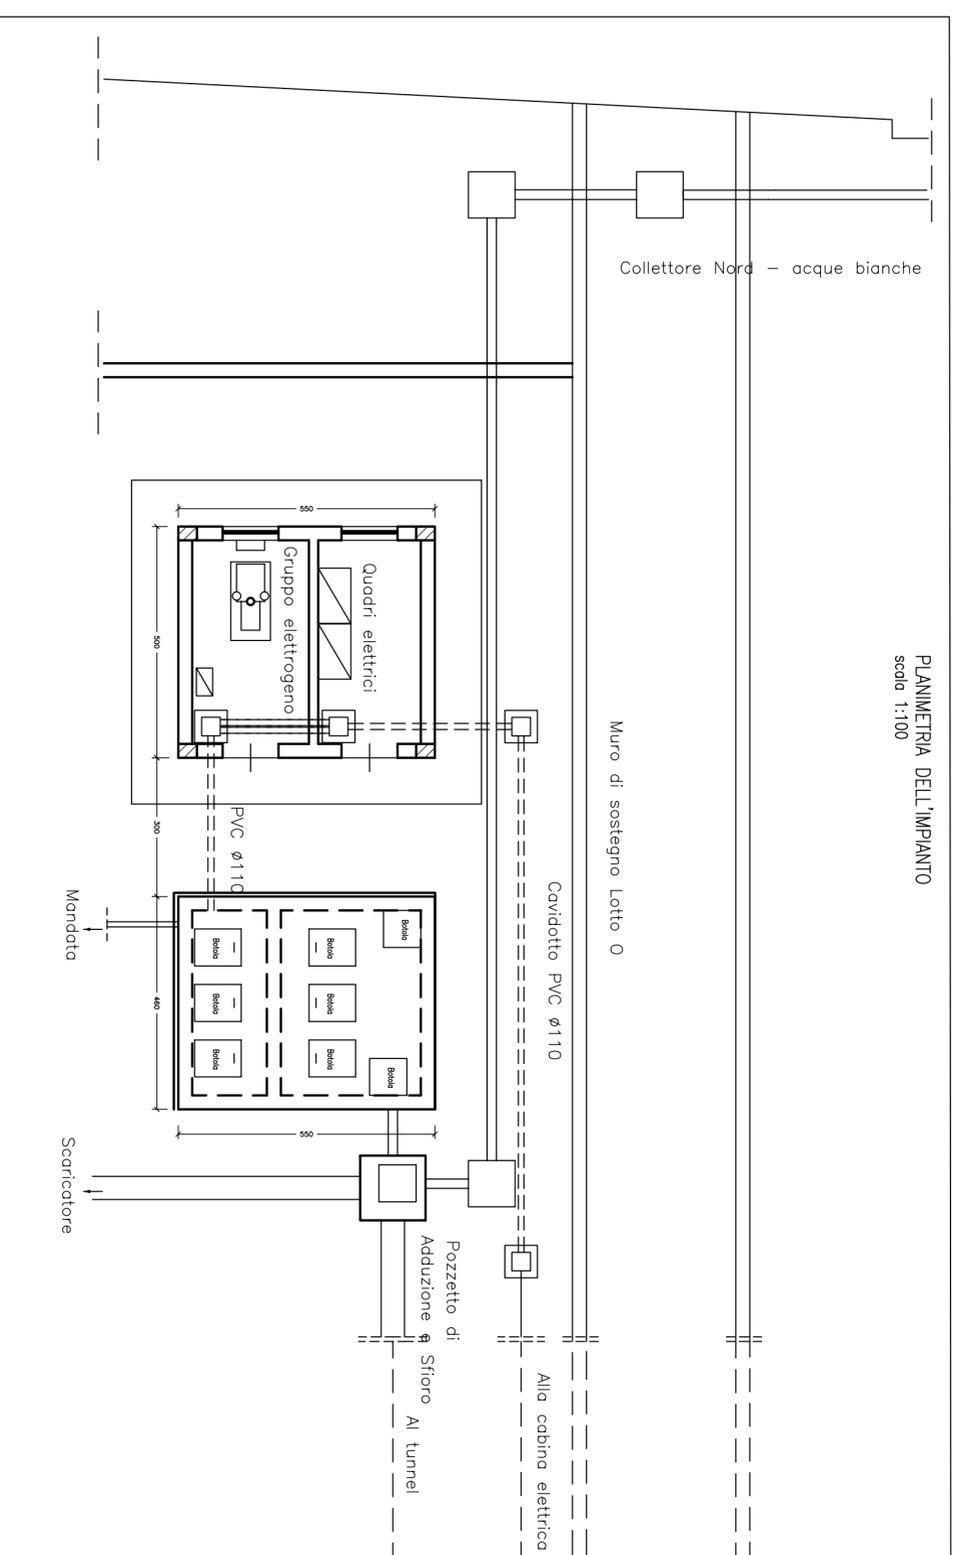

+