


scala 1:100

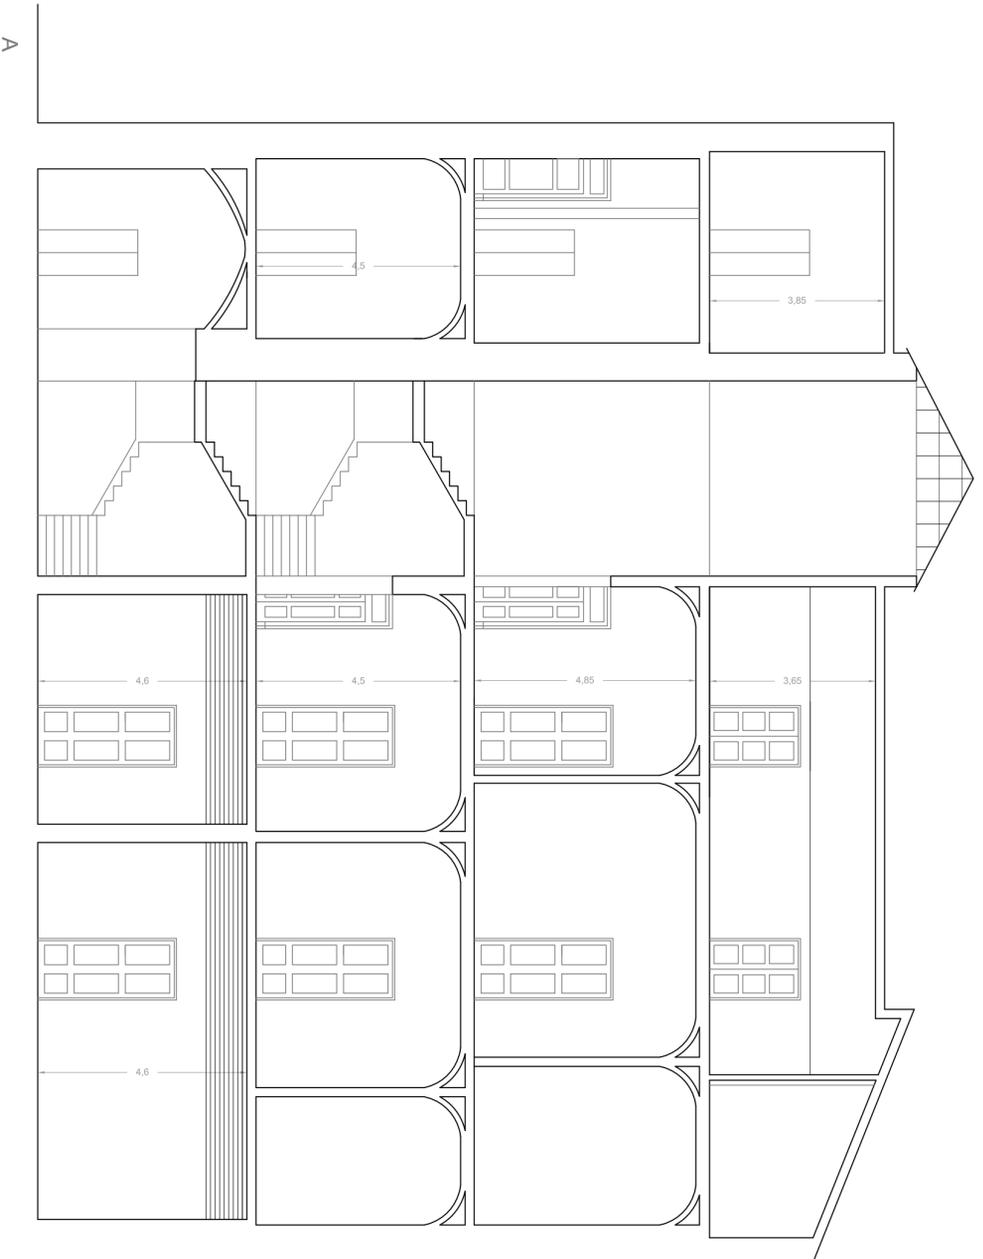

**REGIONE SICILIANA**  
Assessorato  
Dipartimento dei Beni Culturali e dell'Identità Siciliana

**COMUNE DI MAZZARINO**  
**PROGETTO ESECUTIVO DI RESTAURO DEL PALAZZO**  
**BARTOLI A MAZZARINO E ADEGUAMENTO ALLE NORME**  
**DI SICUREZZA E AGIBILITA'**

**PROGETTO ESECUTIVO**

4 PROGETTO  
ELABORATO: 4.g

Sezione A - A

**IL PROGETTISTA**  
(Arch. Alfonso Salvatore Alessi)

**IL RESPONSABILE UNICO DEL**  
**PROCEDIMENTO**  
(dott.ssa Maria Grasso)