

REGIONE SICILIANA
Assessorato
Dipartimento dei Beni Culturali e dell'Identità Siciliana

COMUNE DI MAZZARINO


**PROGETTO ESECUTIVO DI RESTAURO DEL PALAZZO
BARTOLI A MAZZARINO E ADEGUAMENTO ALLE NORME
DI SICUREZZA E AGIBILITA'**

PROGETTO ESECUTIVO

3 RILIEVO DELL'EDIFICIO ESISTENTE
ELABORATO: 3.a
PIANTA PIANO TERRA

IL PROGETTISTA
(Arch. Alfonso Salvatore Alessi)

**IL RESPONSABILE UNICO DEL
PROCEDIMENTO**
(dott.ssa Maria Grasso)

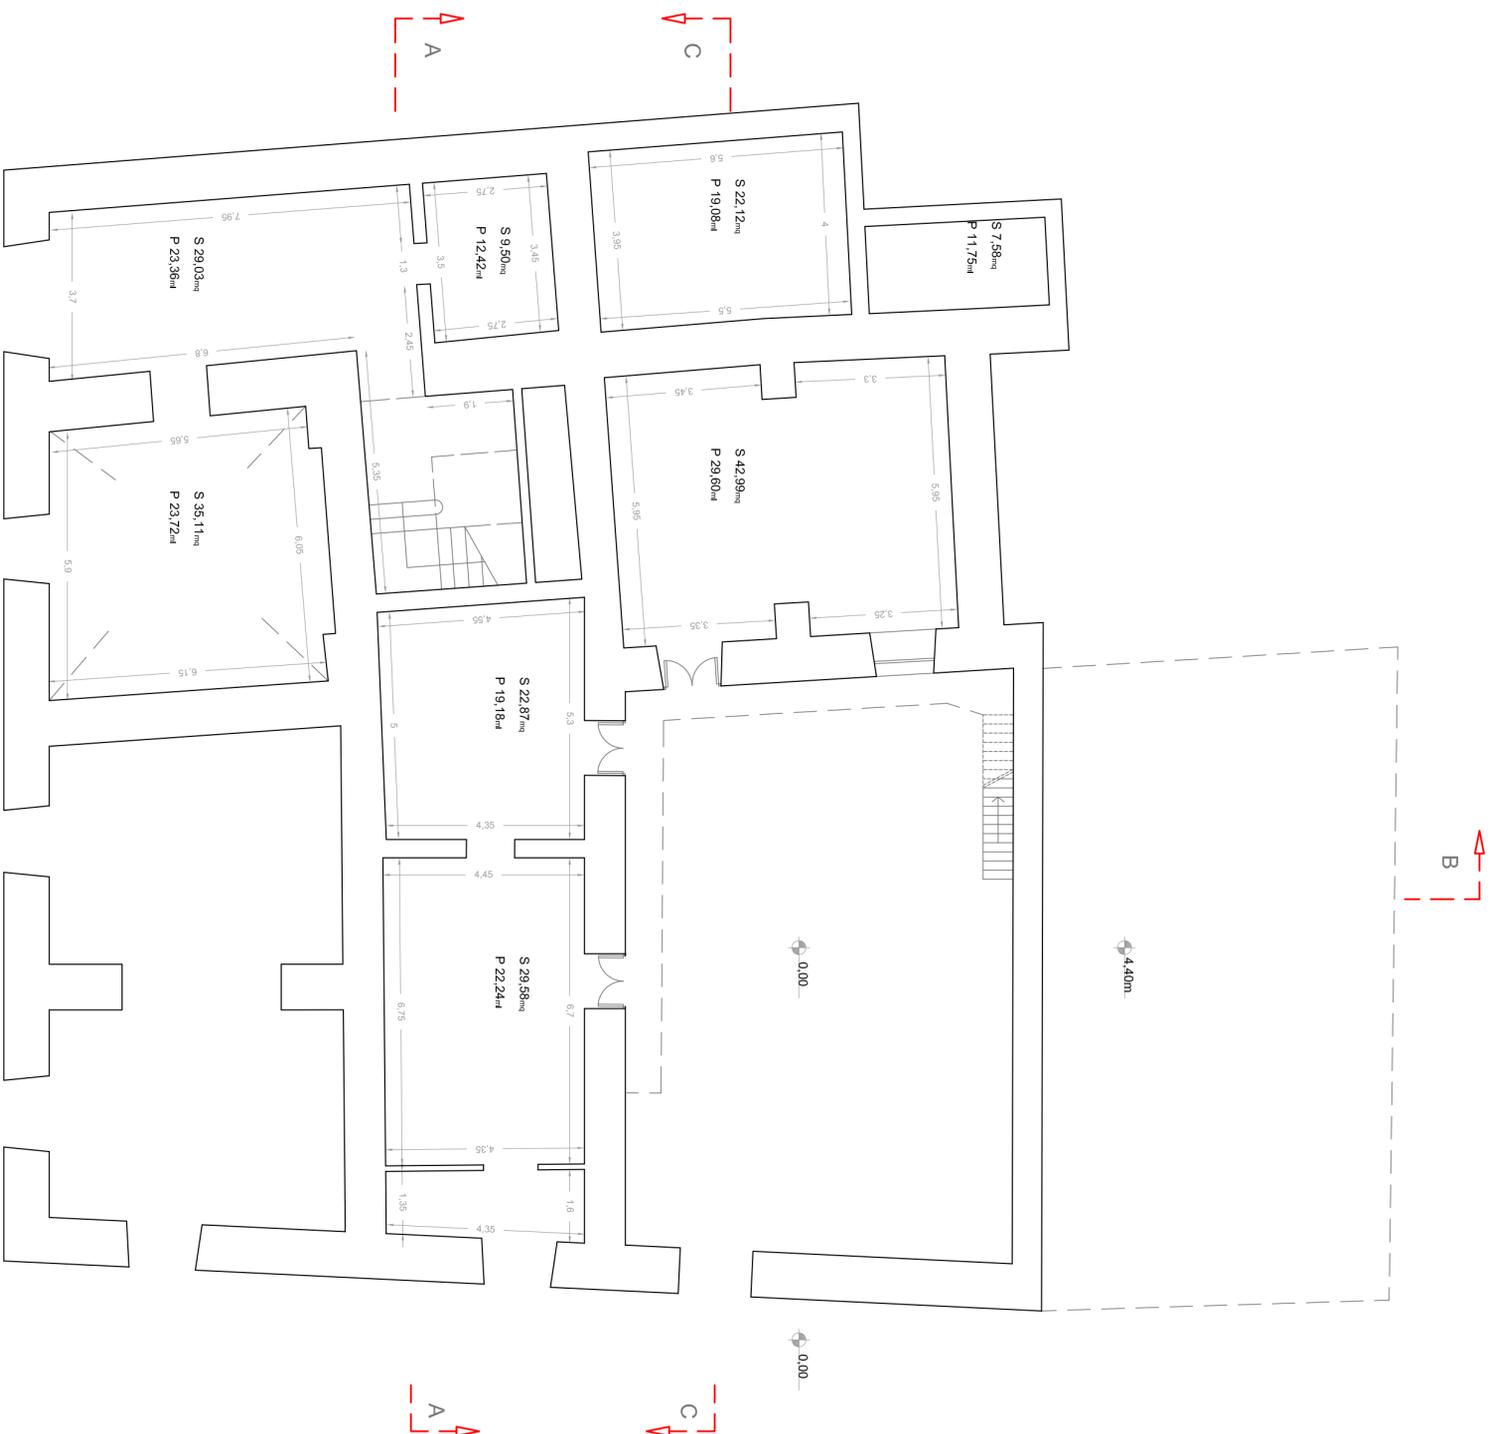

PIANTA PIANO TERRA