



Scala 1:100

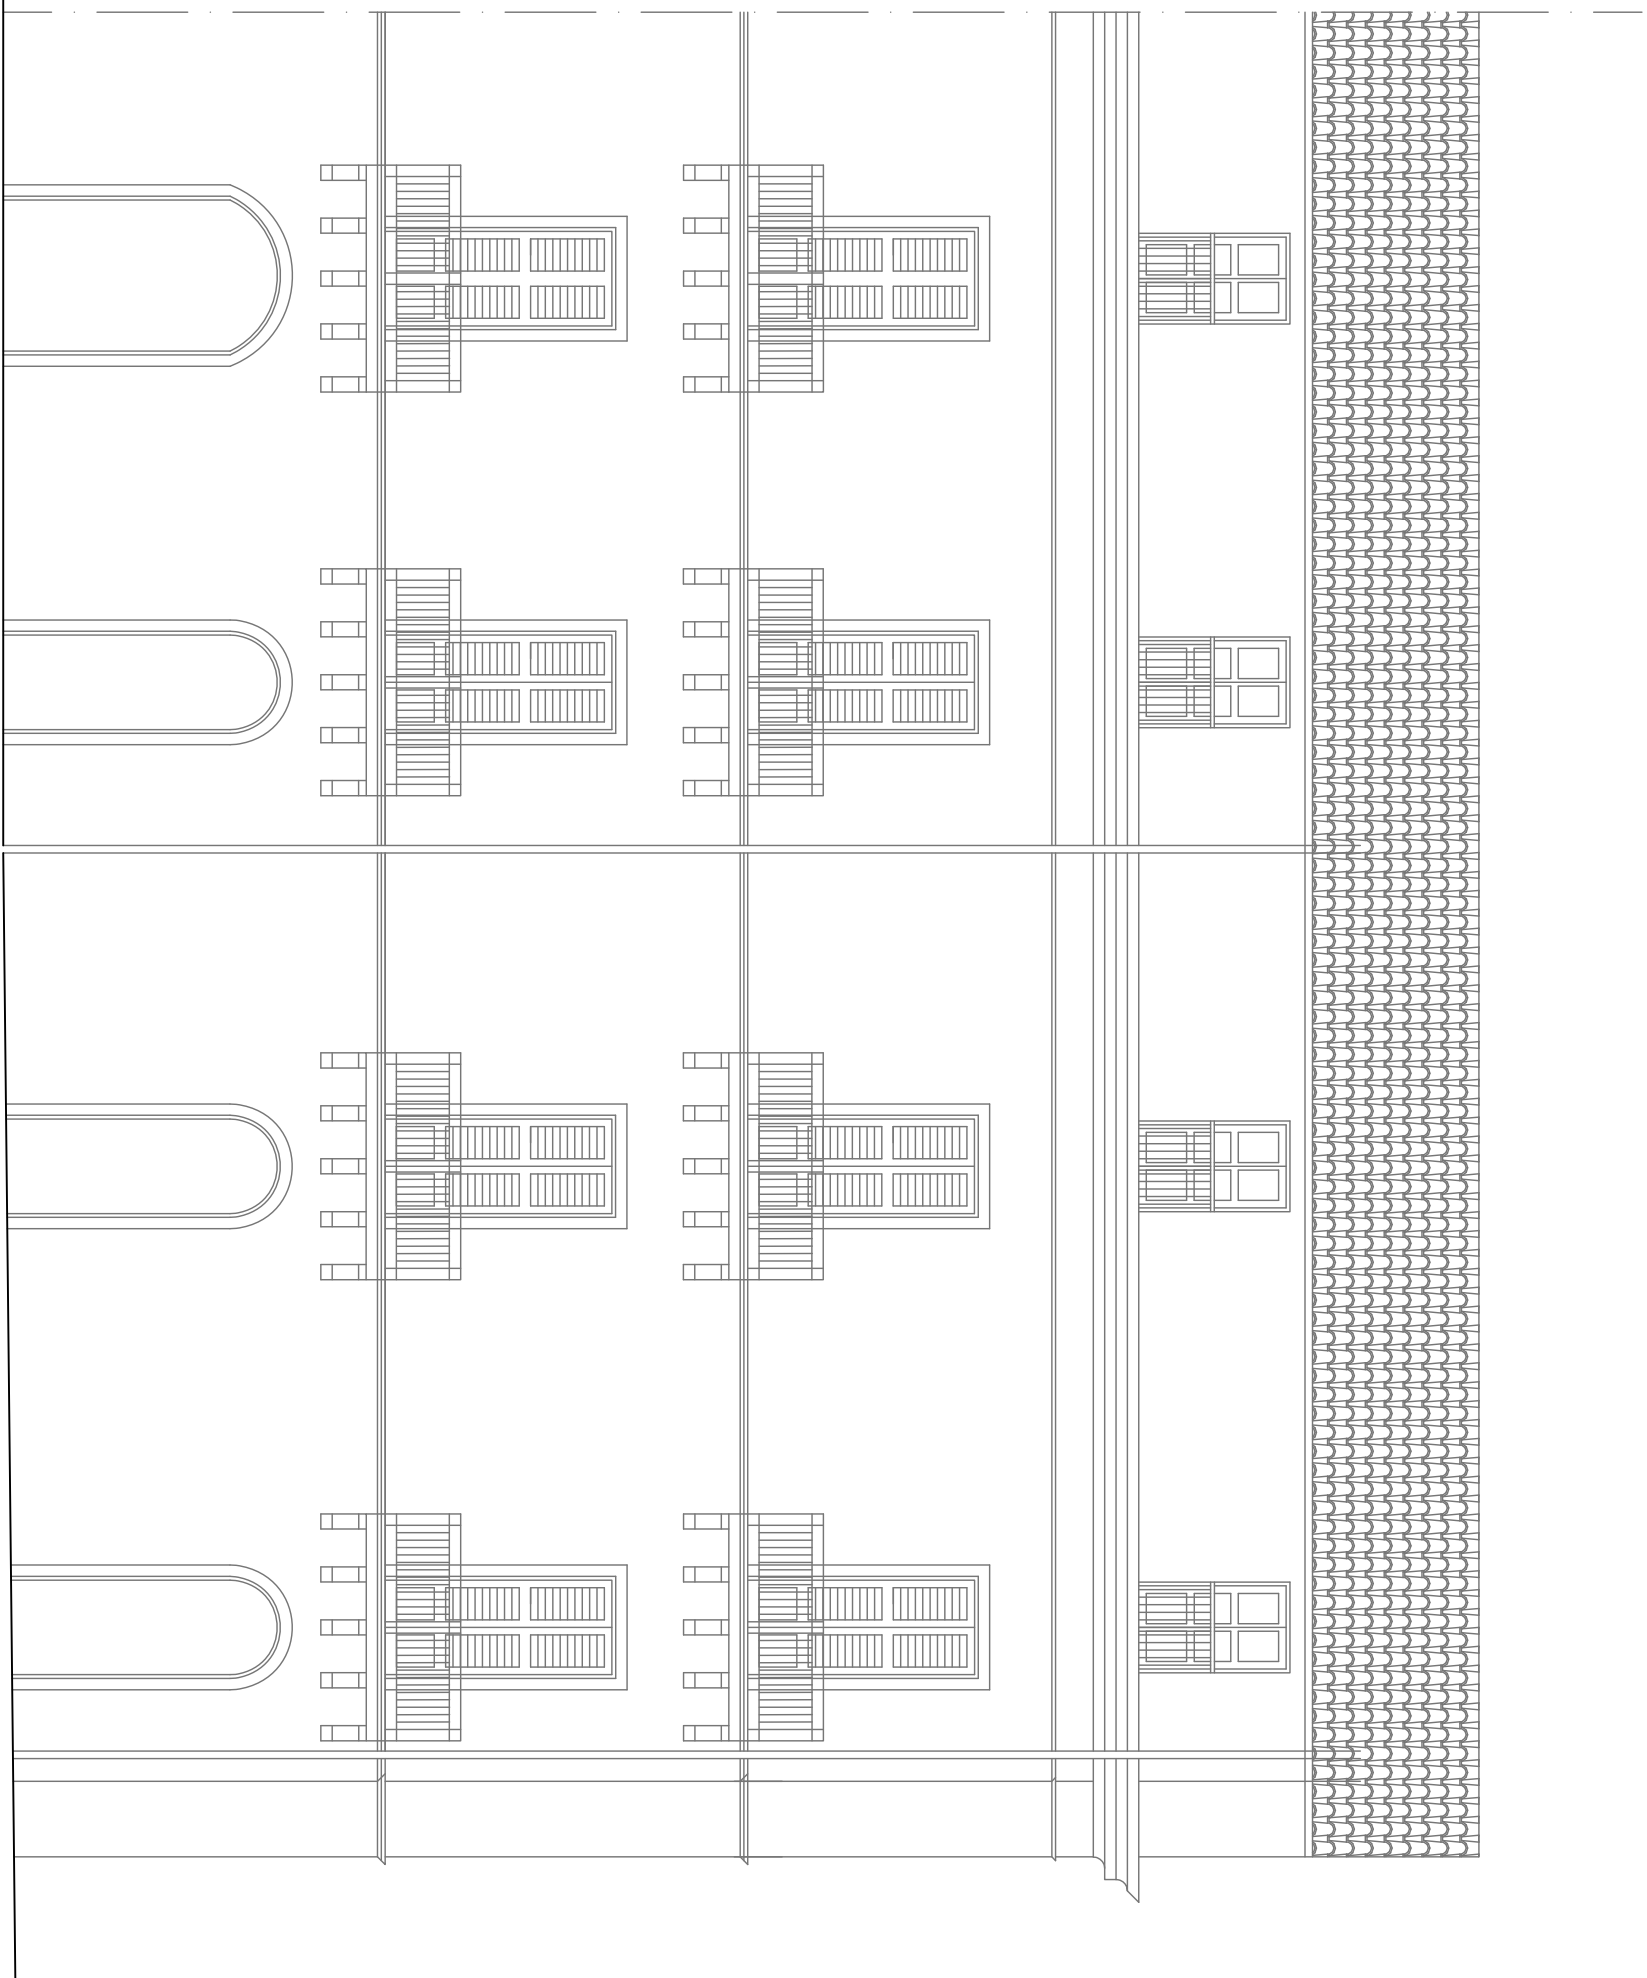

PROSPETTO SU CORSO VITTORIO EMANUELE

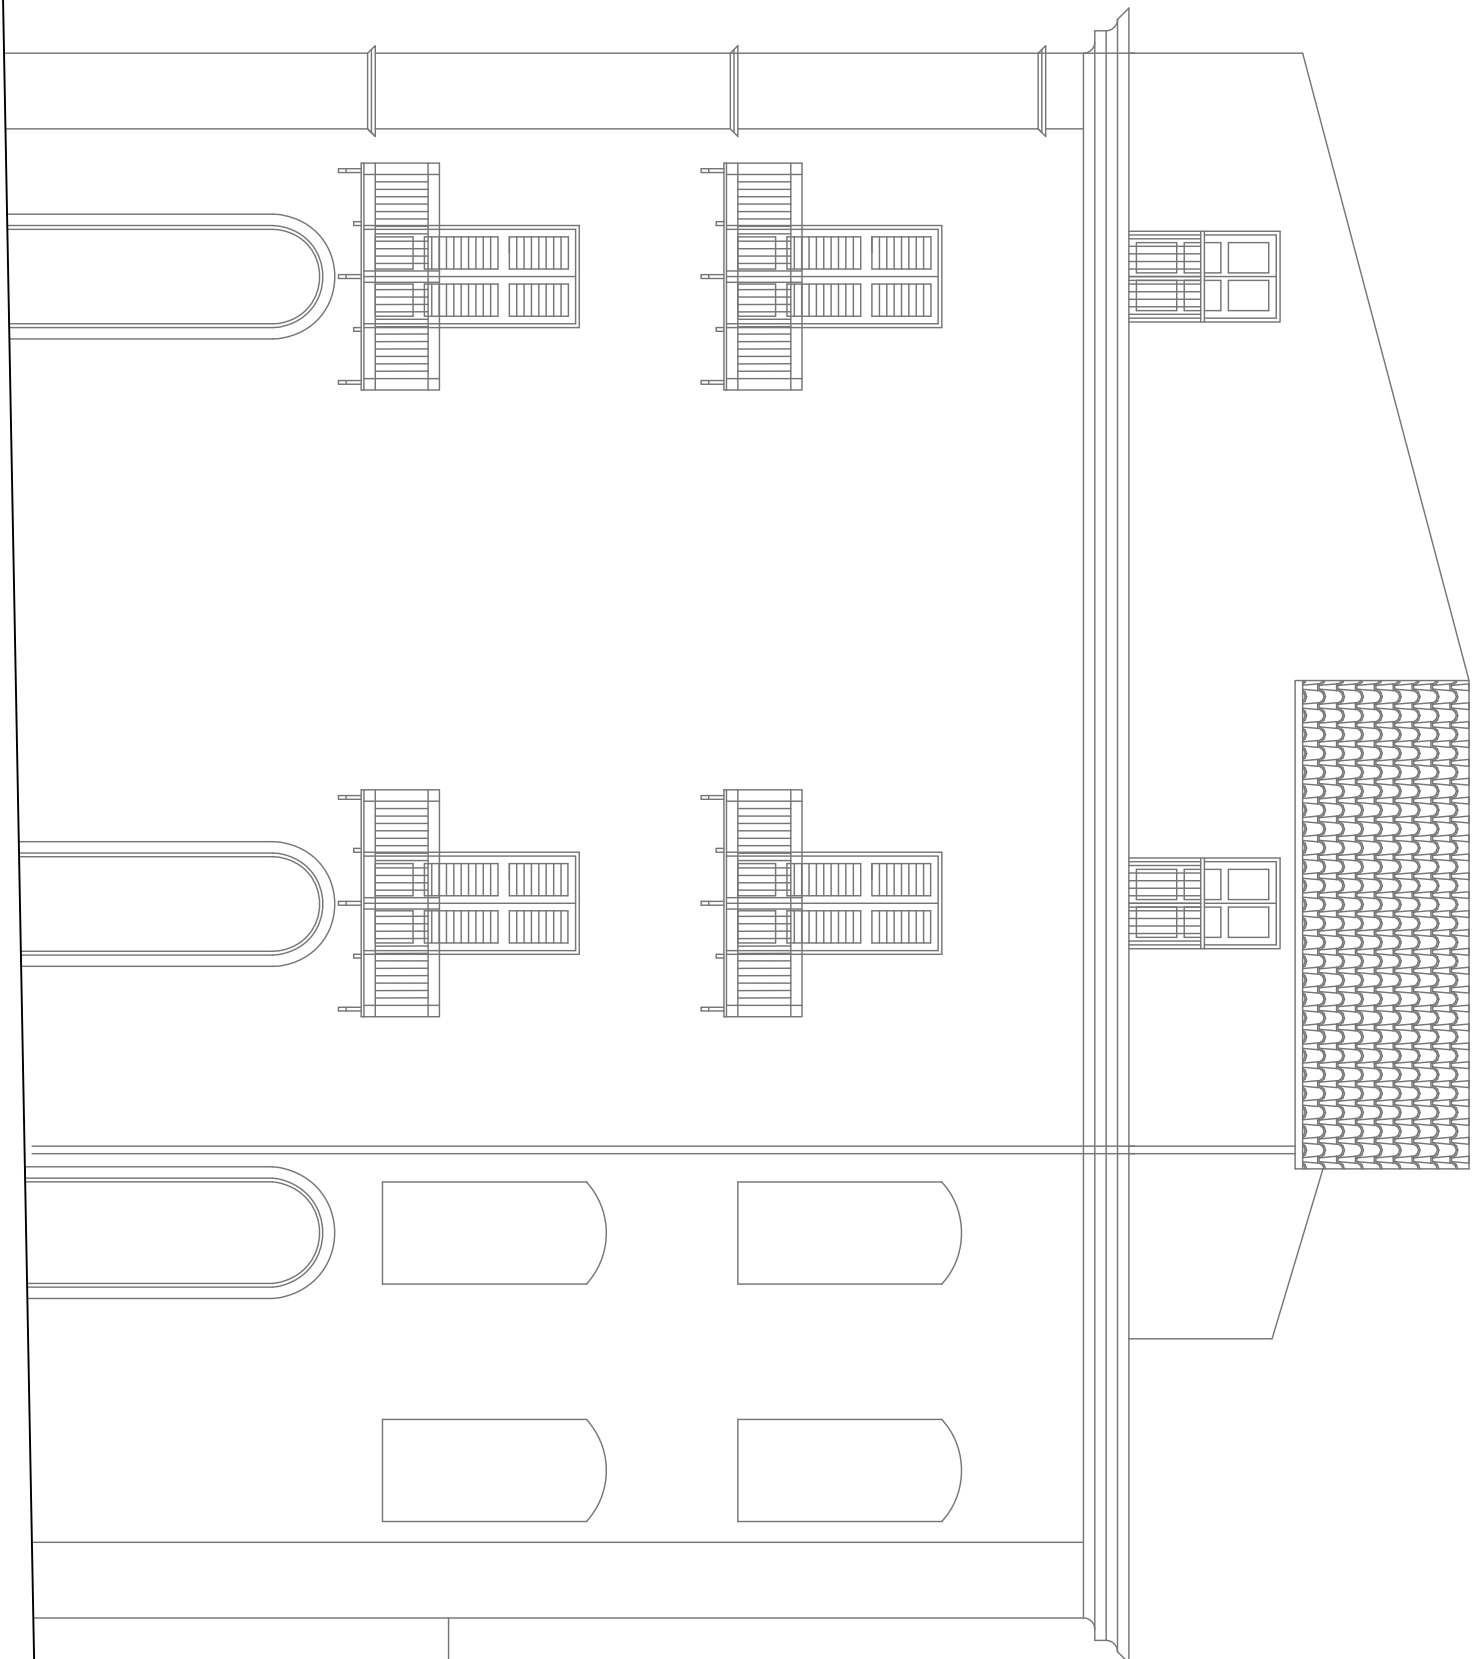

PROSPETTO SU PIAZZA ANGELO MONTESSORO

REGIONE SICILIANA

Assessorato

Dipartimento dei Beni Culturali e dell'Identità Siciliana

COMUNE DI MAZZARINO

PROGETTO ESECUTIVO DI RESTAURO DEL PALAZZO
BARTOLI A MAZZARINO E ADEGUAMENTO ALLE NORME
DI SICUREZZA E AGIBILITA'

PROGETTO ESECUTIVO

3 RILIEVO DELL' EDIFICIO ESISTENTE
ELABORATO: 31f

PROSPETTI

IL PROGETTISTA
(Arch. Alfonso Salvatore Alessi)

IL RESPONSABILE UNICO DEL
PROCEDIMENTO
(dott.ssa Maria Grasso)